Telekom Srbija	Naziv objekta: Издавање локацијских услова за доградњу стамбено-пословног објекта на К.П.бр. 5126 КО Врање 1	Razmera: 1:250	List: 1

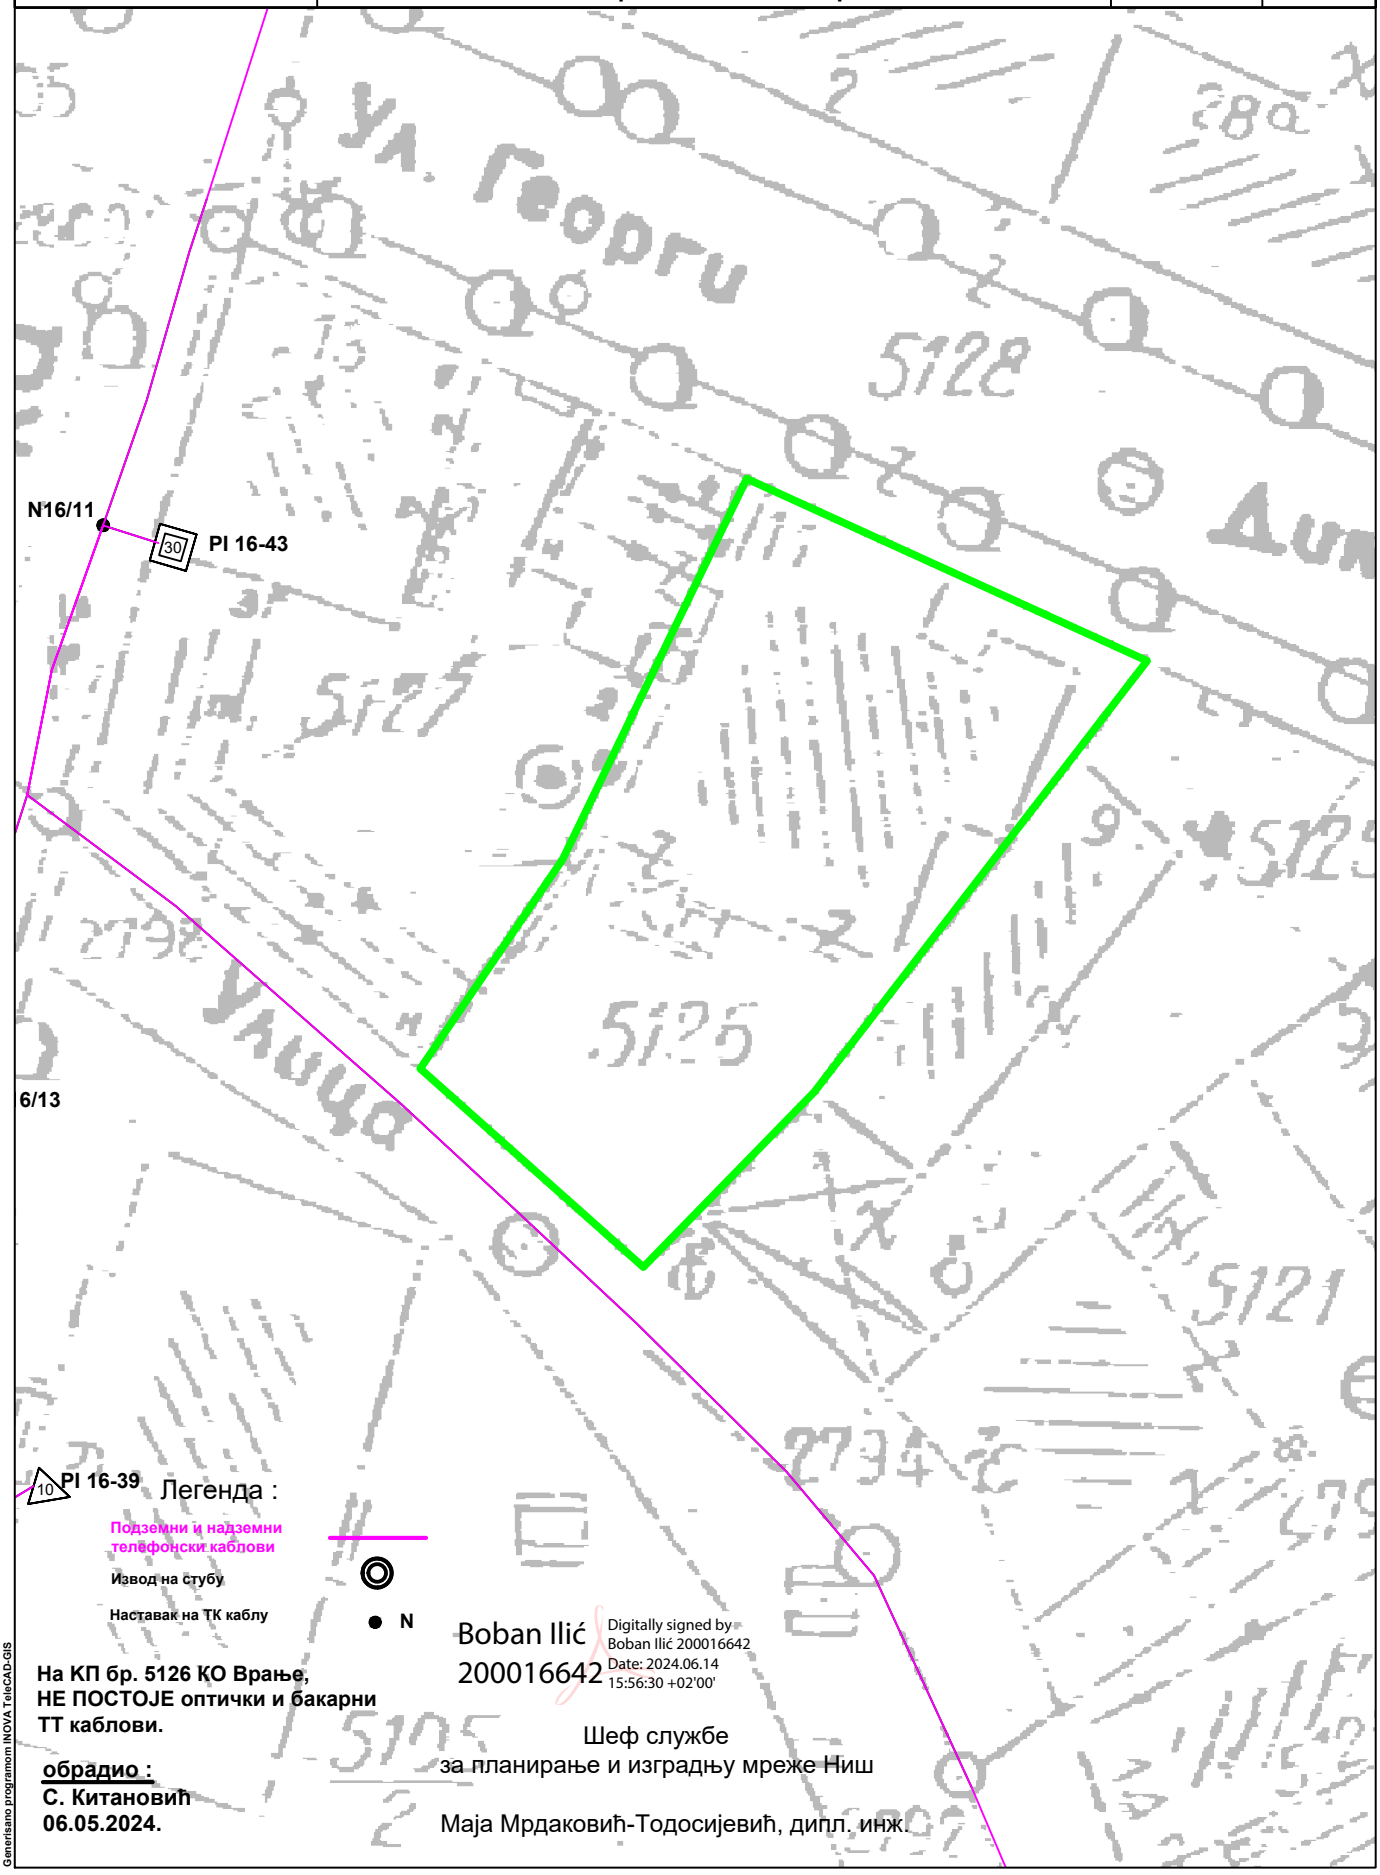

Легенда :

Подземни и надземни телефонски кабдови

Извод на стубу

Наставак на ТК каблу

N

На КП бр. 5126 КО Врање, НЕ ПОСТОЈЕ оптички и бакарни ТТ каблови.

обрадио :
С. Китановић
06.05.2024.

Boban Ilić 200016642
Digitally signed by Boban Ilić 200016642
Date: 2024.06.14 15:56:30 +02'00'

Шеф службе
за планирање и изградњу мреже Ниш

Маја Мрдаковић-Тодосијевић, дипл. инж.

Generisano programom INOVA TeleCAD-GIS