




ПЛАН ДЕТАЉНЕ РЕГУЛАЦИЈЕ


ПРИВРЕДНО РАДНЕ ЗОНЕ БУНУШЕВАЦ 3 У ВРАЊУ

ГРАНИЦА ОБУХВАТА ПЛАНА ДЕТАЉНЕ РЕГУЛАЦИЈЕ

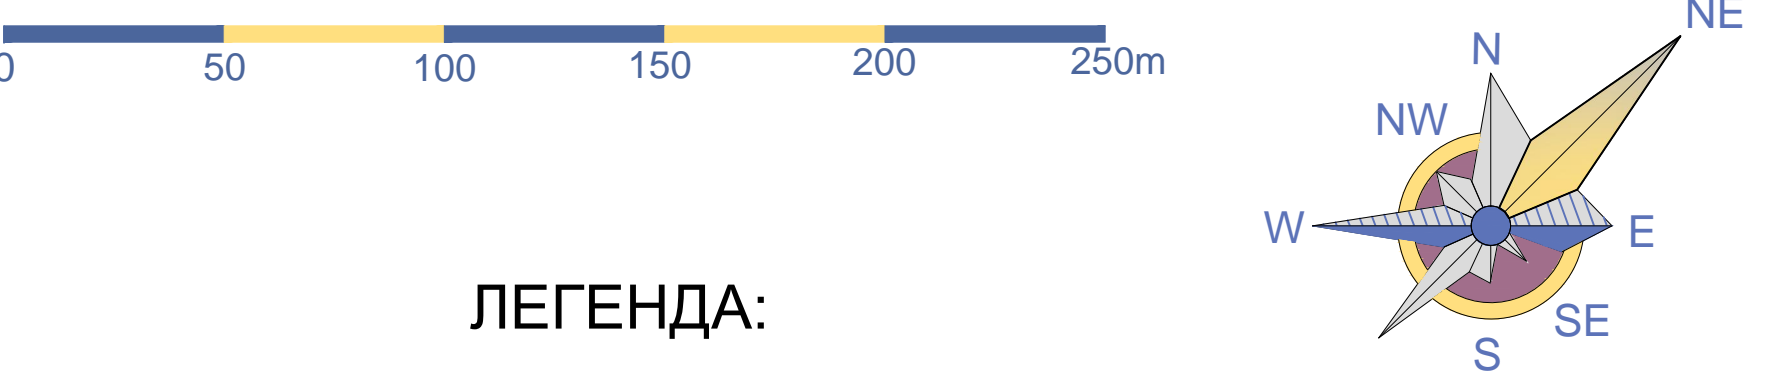

ЛЕГЕНДА:

- 1 • 2 ТАЧКЕ ГРАНИЦЕ ПЛАНА
- 600/1 БРОЈ КАТАСТАРСКЕ ПАРЦЕЛЕ
- КАТАСТАРСКО-ТОПОГРАФСКИ ПЛАН
- ОРТО-ФОТО СНИМАК
- ГРАНИЦА ОБУХВАТА ПЛАНА ДЕТАЉНЕ РЕГУЛАЦИЈЕ ПРИВРЕДНО РАДНЕ ЗОНЕ БУНУШЕВАЦ 3 У ВРАЊУ

194-ПДР-2015	 Ј.П. ЗАВОД ЗА УРБАНИЗАМ Улица Иве Лопе Рибара бр. 1, тел/факс: (017) 422-742	
СТРУЧНИ ОБРАЂИВАЧ	ОДГОВОРНИ УРБАНИСТА Данијела Бандовић, д-р	ВД ДИРЕКТОР-а Миродраг Протић
ИНВЕСТИТОР	 ГРАД ВРАЊЕ  ЕВРОПСКИ ПРОГРЕС	
НАЗИВ ПЛАНА	ПЛАН ДЕТАЉНЕ РЕГУЛАЦИЈЕ ПРИВРЕДНО РАДНЕ ЗОНЕ БУНУШЕВАЦ 3 У ВРАЊУ	
ГРАФИЧКИ ПРИЛОГ	ГРАНИЦА ОБУХВАТА ПЛАНА ДЕТАЉНЕ РЕГУЛАЦИЈЕ	
	Размера 1:2500	Карта број 1
	ВРАЊЕ, 2016.	