




ИЗМЕНЕ И ДОПУНЕ ПЛАНА ДЕТАЉНЕ РЕГУЛАЦИЈЕ  
ПРИВРЕДНО РАДНЕ ЗОНЕ БУНУШЕВАЦ 2 У ВРАЊУ

ИЗВОД ИЗ ПРОСТОРНОГ ПЛАНА ГРАДА ВРАЊА

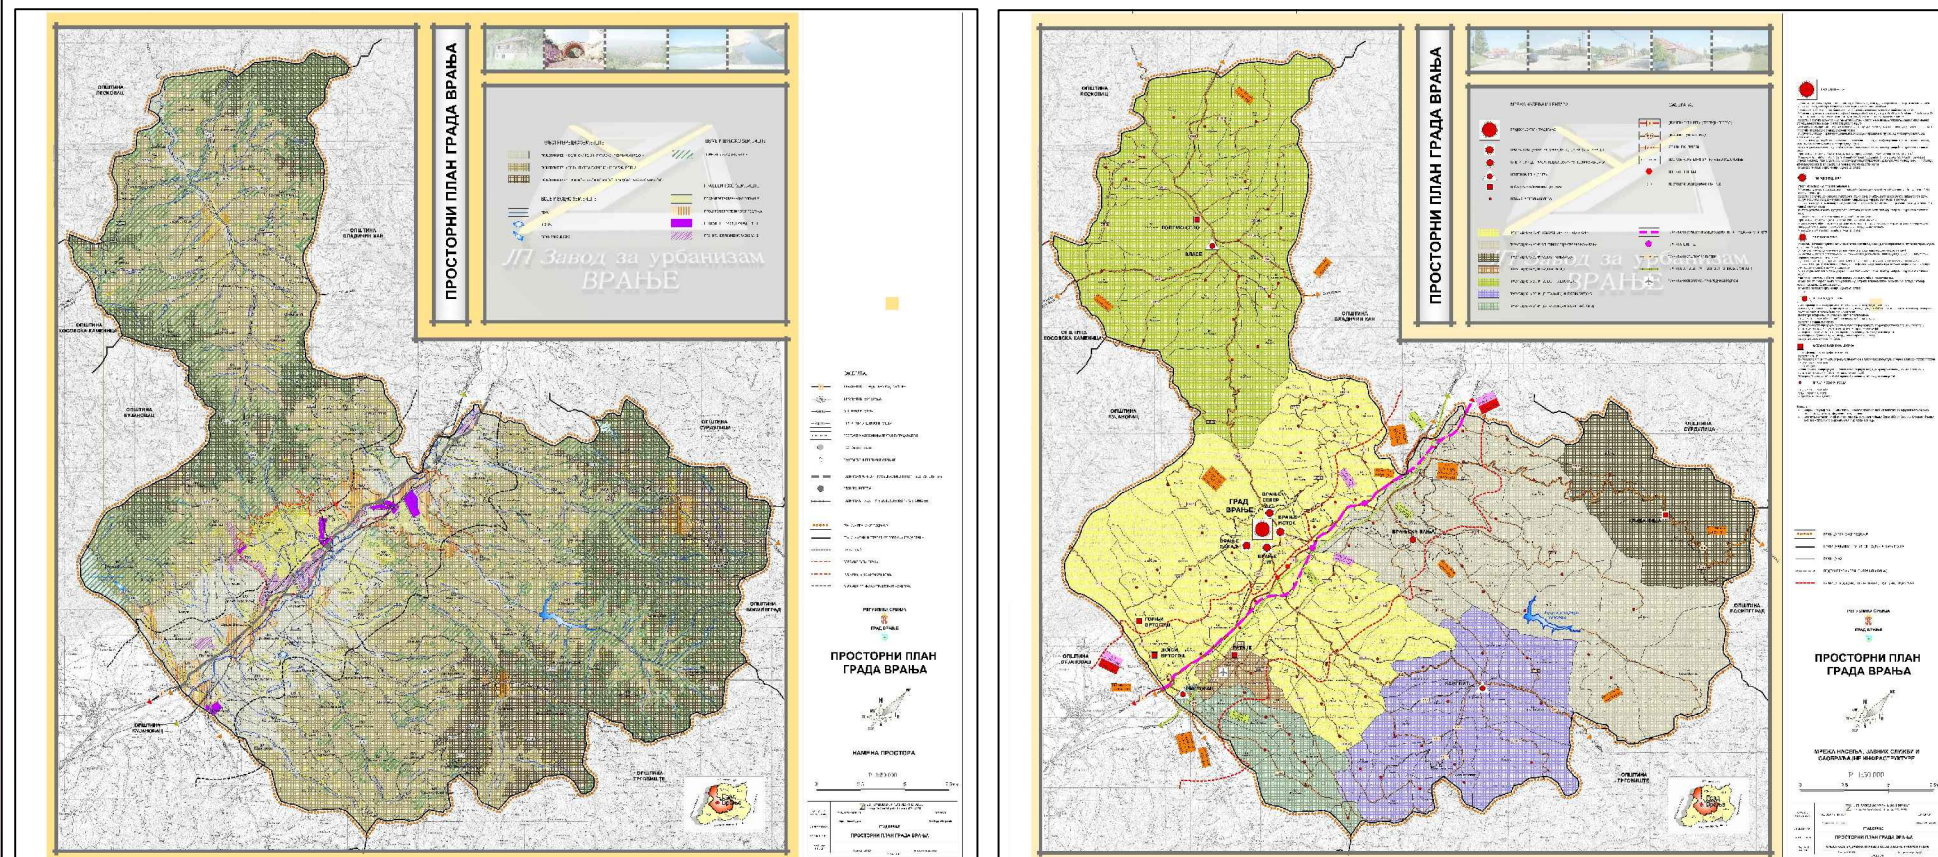

121-ПДР-2017	 <b>Ј.П. ЗАВОД ЗА УРБАНИЗАМ</b> Улица Иве Лопе Рибара бр. 1, тел/факс: (017) 422-742	
СТРУЧНИ ОБРАЂИВАЧ	ОДГОВОРНИ УРБАНИСТА	ДИРЕКТОР
	Маја Недељковић, диа	Миодраг Протић
ИНВЕСТИТОР	 <b>ГРАД ВРАЊЕ</b>	
НАЗИВ ПЛАНА	<b>ИЗМЕНЕ И ДОПУНЕ ПЛАНА ДЕТАЉНЕ РЕГУЛАЦИЈЕ ПРИВРЕДНО РАДНЕ ЗОНЕ БУНУШЕВАЦ 2 У ВРАЊУ</b>	
ГРАФИЧКИ ПРИЛОГ	ИЗВОД ИЗ ПРОСТОРНОГ ПЛАНА ГРАДА ВРАЊА	
	Размера 1:2500	Карта број 2
ВРАЊЕ, 2017.		