


ЛЕГЕНДА:

- ГРАНИЦА ОБУХВАТА ИЗМЕНА И ДОПУНА ПЛАНА ГЕНЕРАЛНЕ РЕГУЛАЦИЈЕ ВРАЊСКЕ БАЊЕ
- ГРАНИЦА ОБУХВАТА ДРУГЕ ИЗМЕНЕ И ДОПУНЕ ПЛАНА ГЕНЕРАЛНЕ РЕГУЛАЦИЈЕ ВРАЊСКЕ БАЊЕ
- ОБУХВАТ ДРУГЕ ИЗМЕНЕ И ДОПУНЕ ПЛАНА ГЕНЕРАЛНЕ РЕГУЛАЦИЈЕ ВРАЊСКЕ БАЊЕ
- ОЗНАКЕ (ЛОКАЦИЈА) ОБУХВАТА ДРУГЕ ИЗМЕНЕ И ДОПУНЕ ПЛАНА ГЕНЕРАЛНЕ РЕГУЛАЦИЈЕ ВРАЊСКЕ БАЊЕ
- ПРЕЛОМНЕ ТАЧКЕ
- КАТАСТАРСКО СТАЊЕ
- ОРТО - ФОТО СНИМАК

ГРАНИЦА ОБУХВАТА ДРУГЕ ИЗМЕНЕ И ДОПУНЕ ПЛАНА ГЕНЕРАЛНЕ РЕГУЛАЦИЈЕ ВРАЊСКЕ БАЊЕ

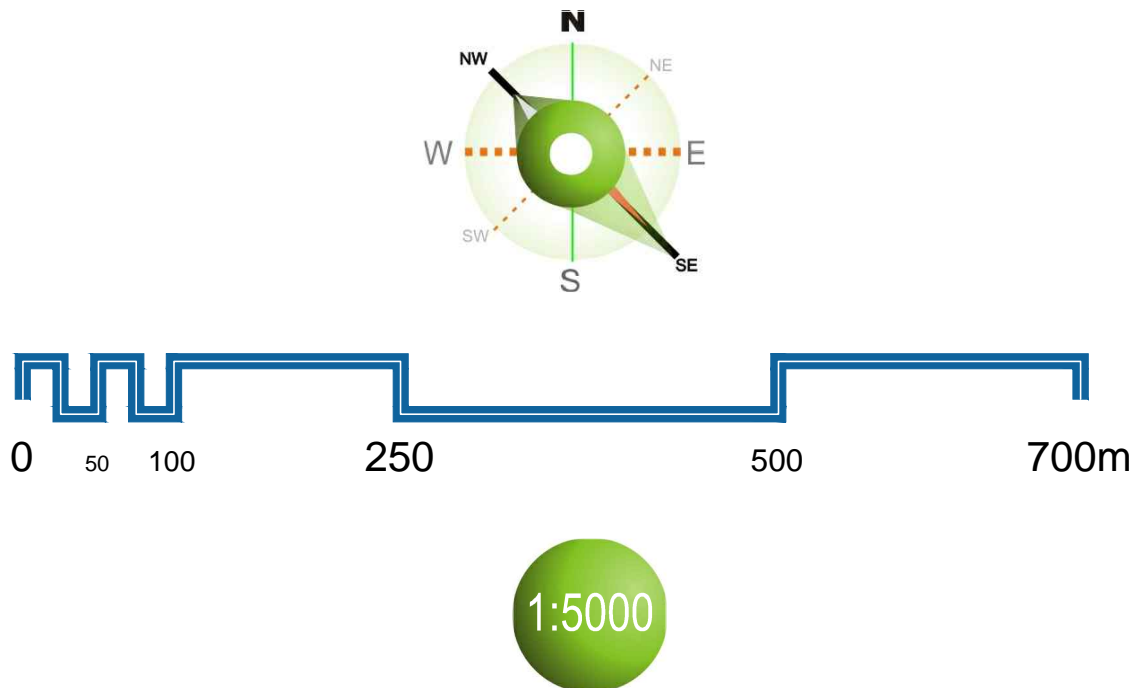

1106/ПГР-2020	Ј.П. УРБАНИЗАМ И ИЗГРАДЊА ГРАДА ВРАЊА	Уредитељ: Драгана Рибаровић, д.и.г. (011) 621-12	В.Д. ДИРЕКТОР-а
СТРУЧНИ ОБРАЂИВАЧ	ОДБОРНИЦИ УРБАНИСТА	Београд, 2020. год.	Спољни: С. Стојановић
ИНВЕСТИТОР	ГРАД ВРАЊЕ		
НАЗИВ ПЛАНА	ДРУГА ИЗМЕНА И ДОПУНА ПЛАНА ГЕНЕРАЛНЕ РЕГУЛАЦИЈЕ ВРАЊСКЕ БАЊЕ		
ГРАФИЧКИ ПРИМОР	ГРАНИЦА ОБУХВАТА ДРУГЕ ИЗМЕНЕ И ДОПУНЕ ПЛАНА ГЕНЕРАЛНЕ РЕГУЛАЦИЈЕ ВРАЊСКЕ БАЊЕ		
	Масштаб: 1:5000	Врање, 2021.	Легенда: 1:1