

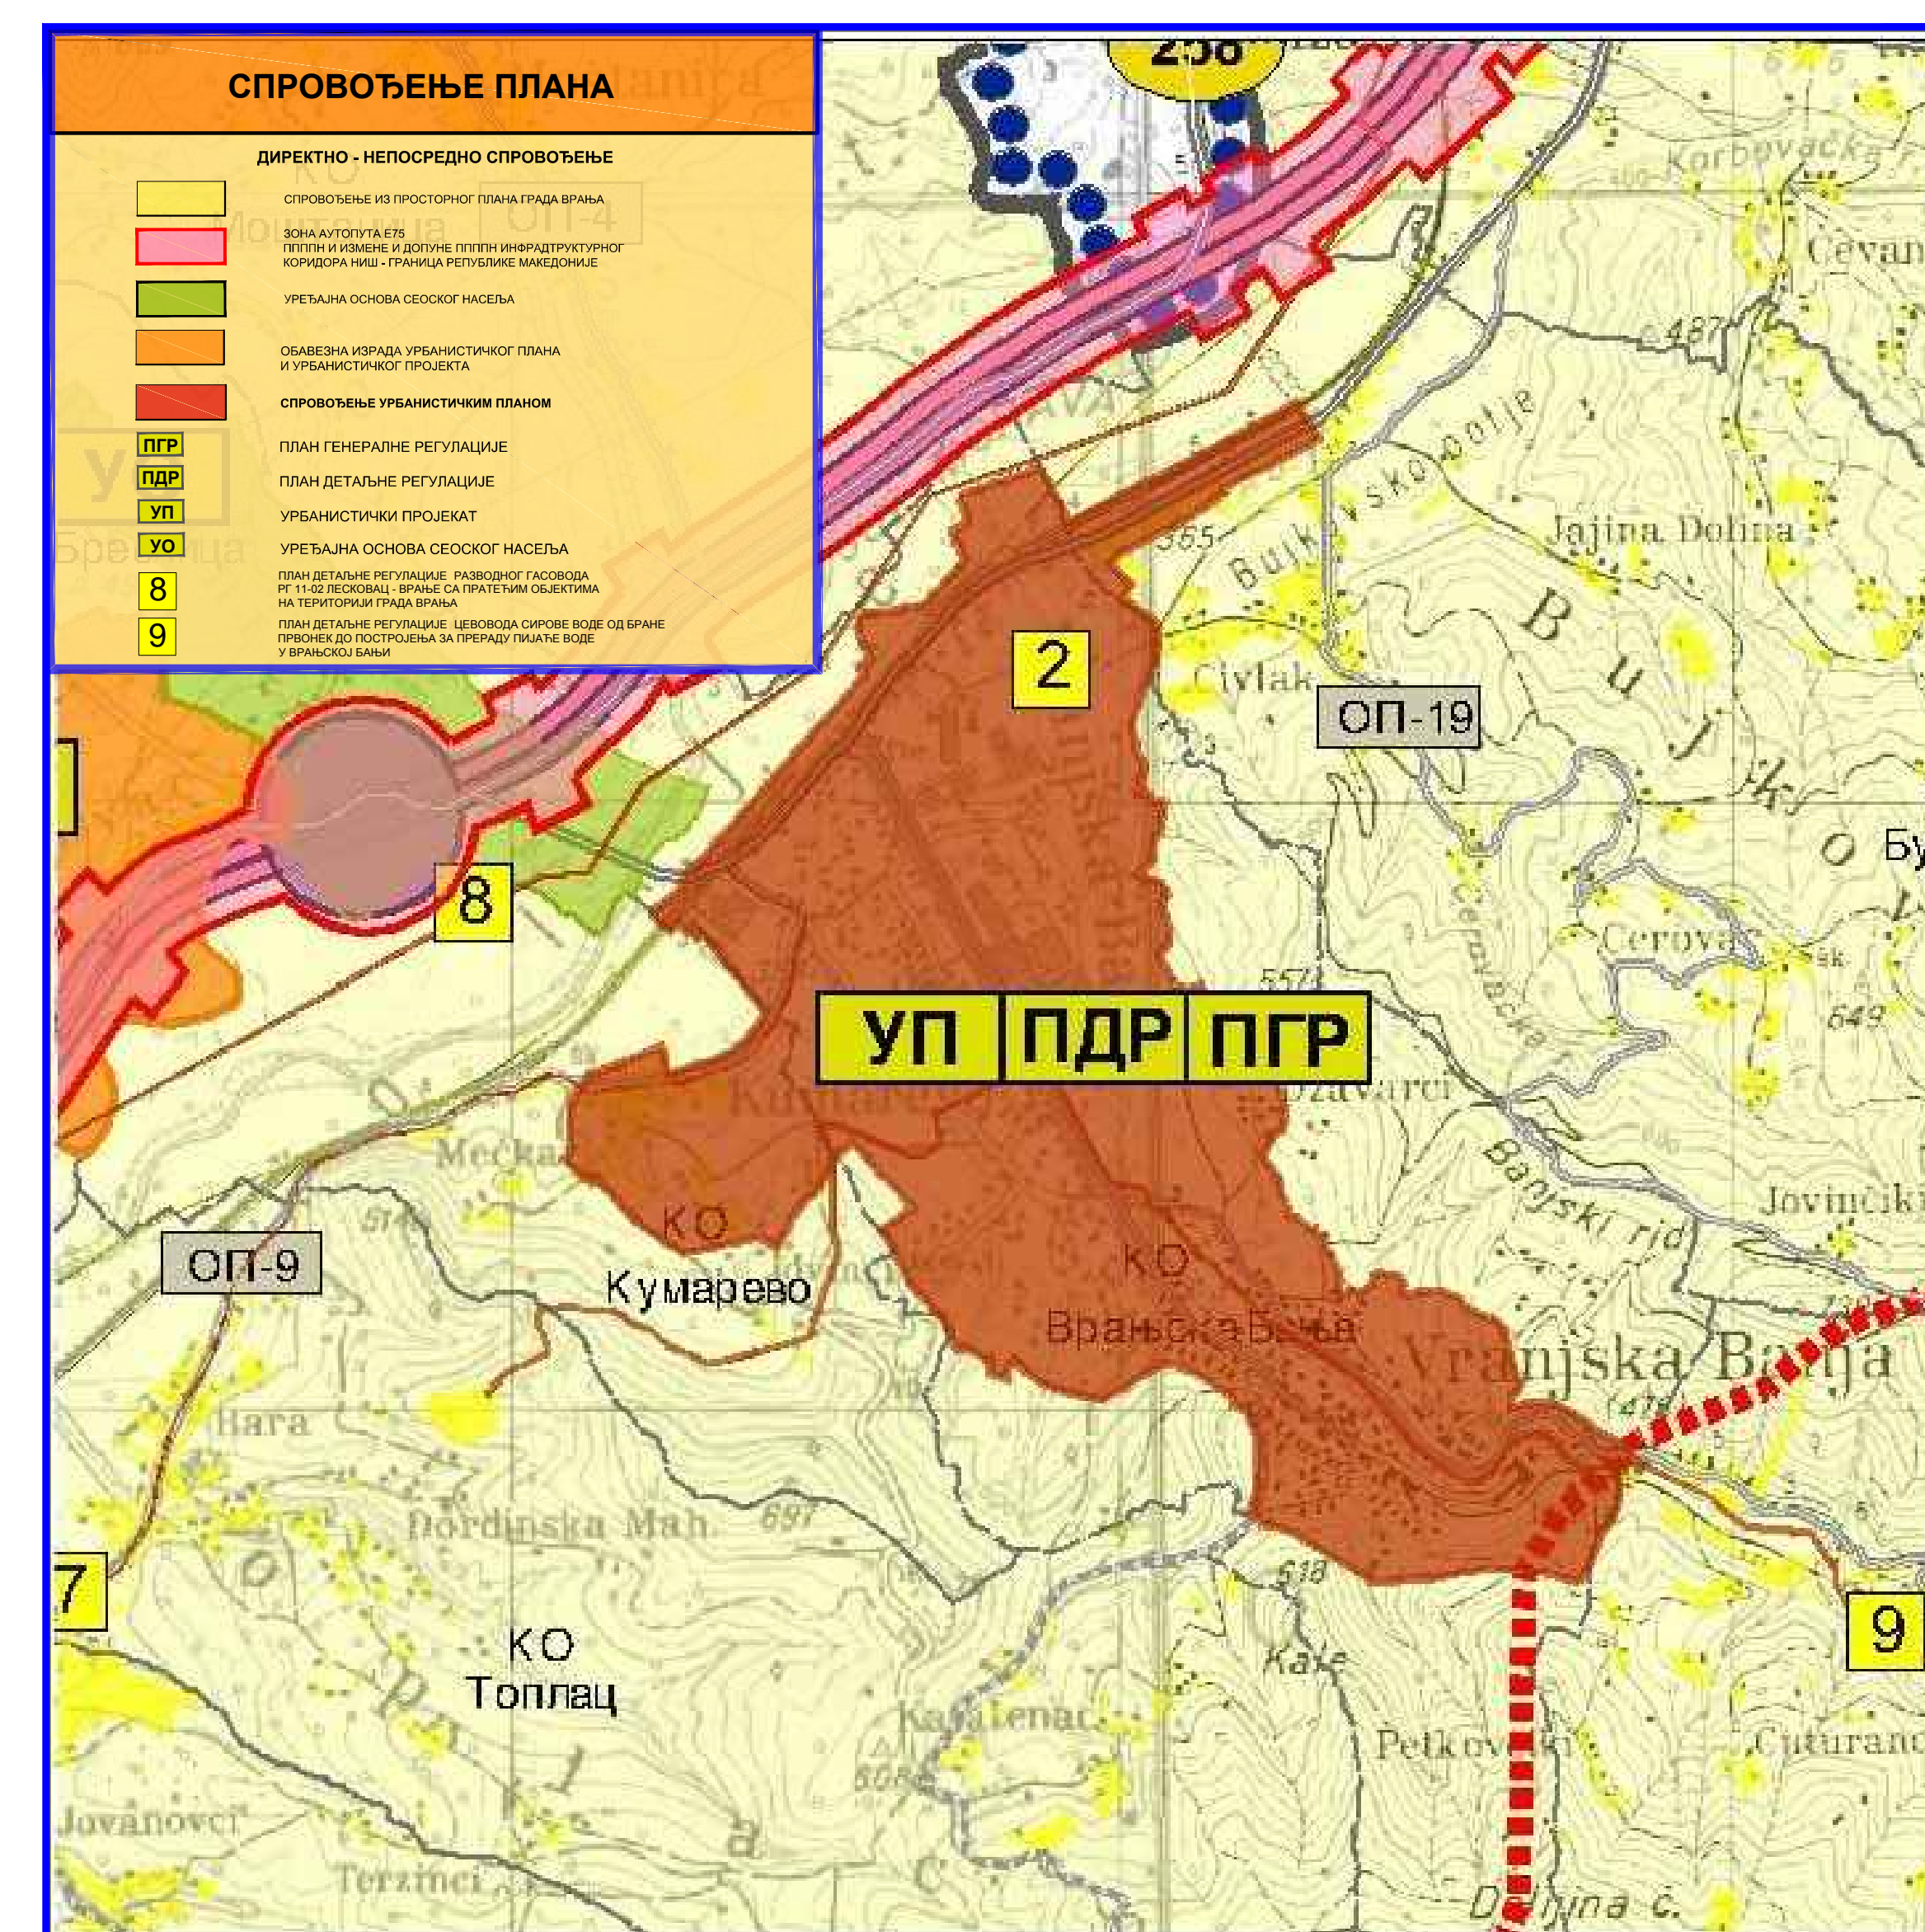
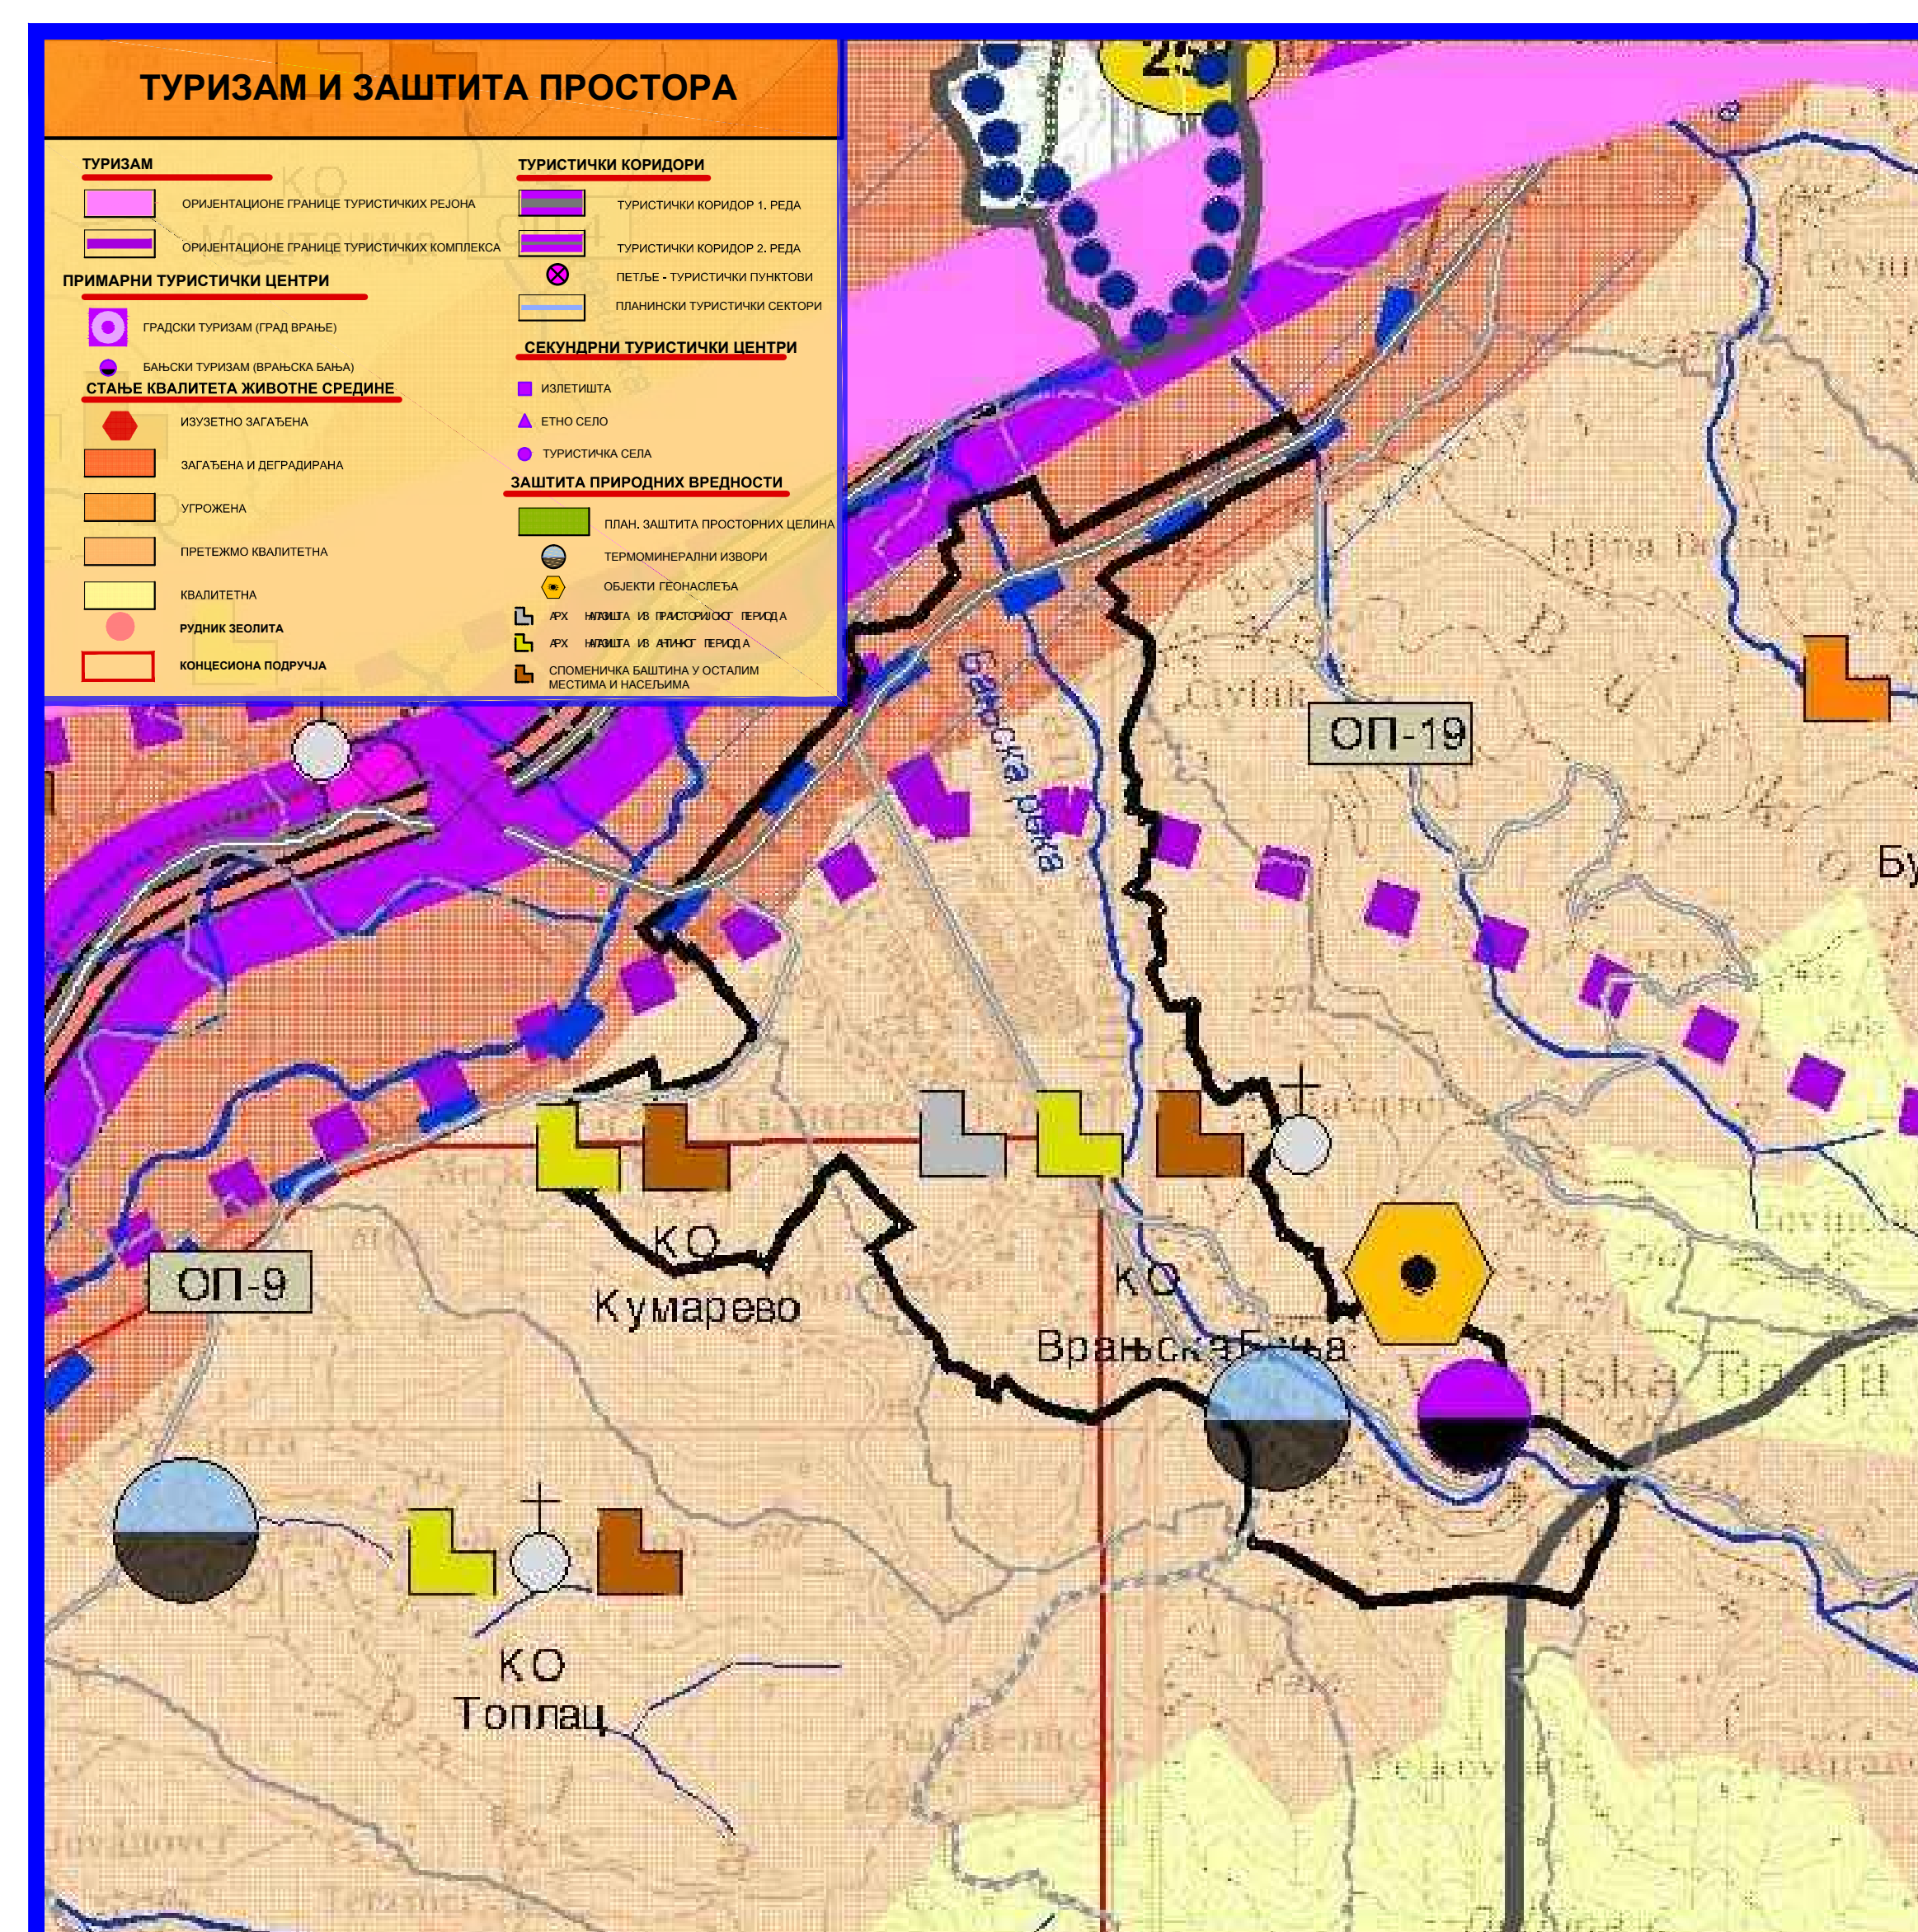
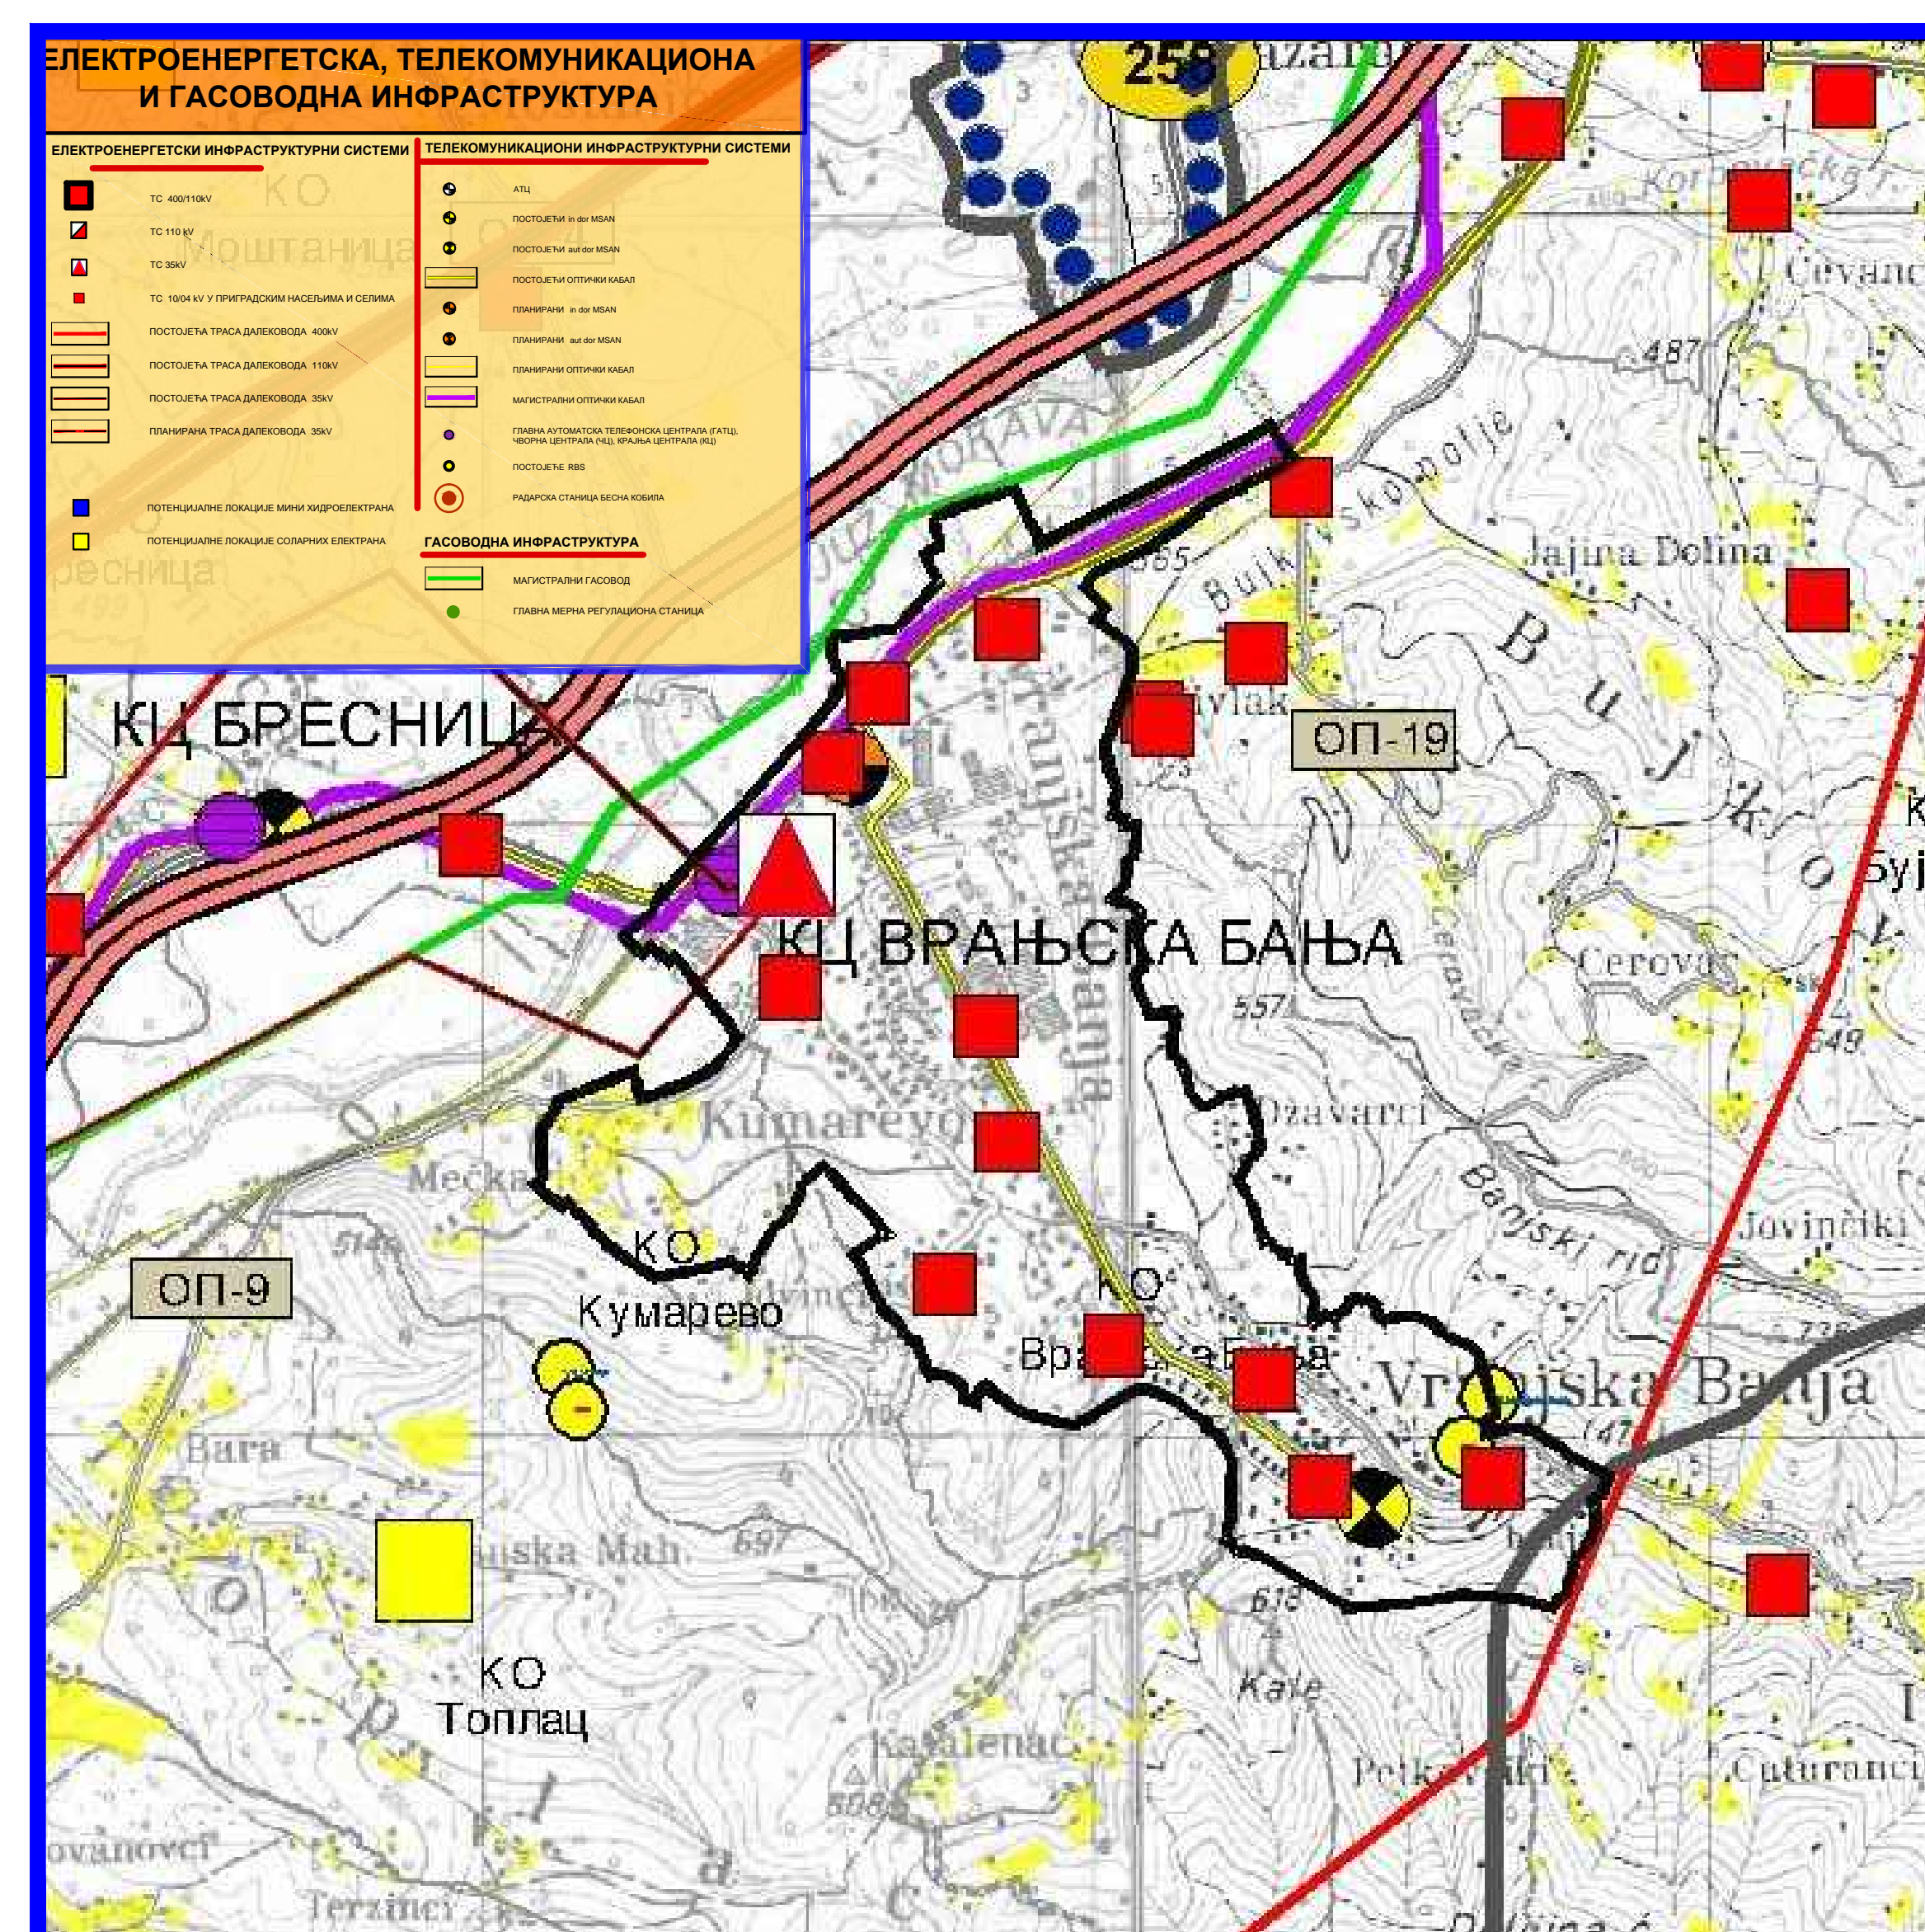
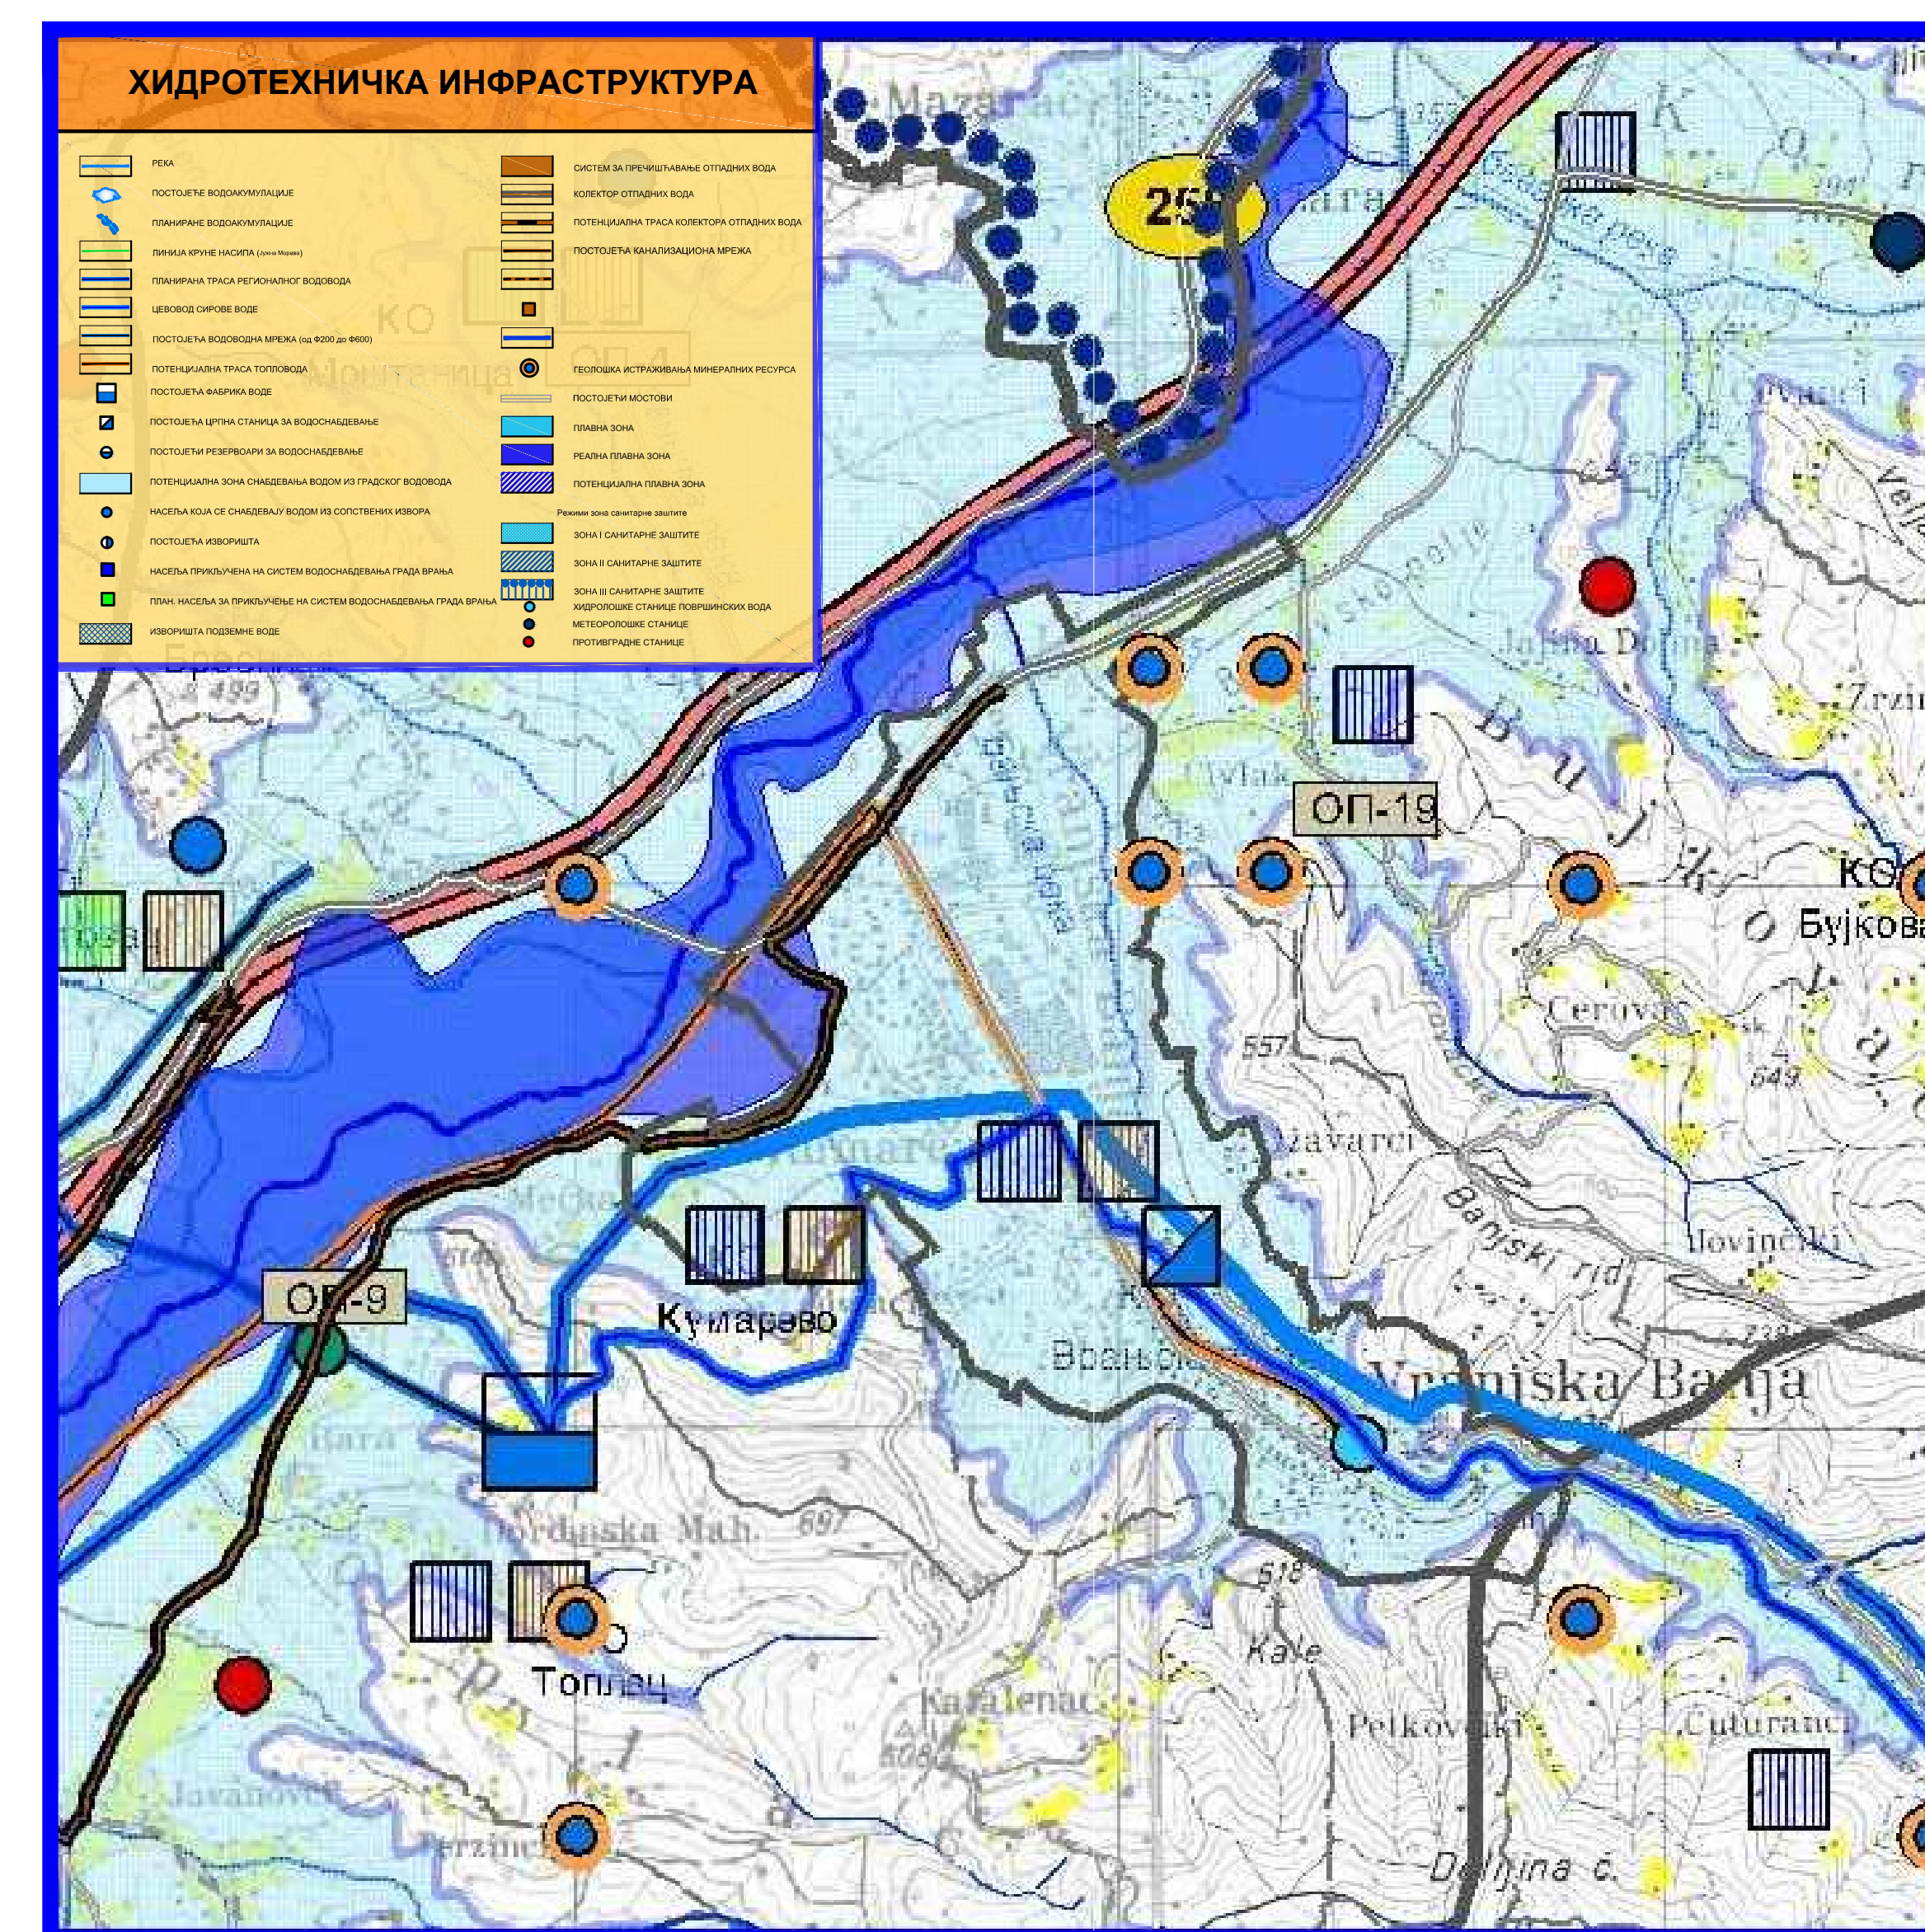
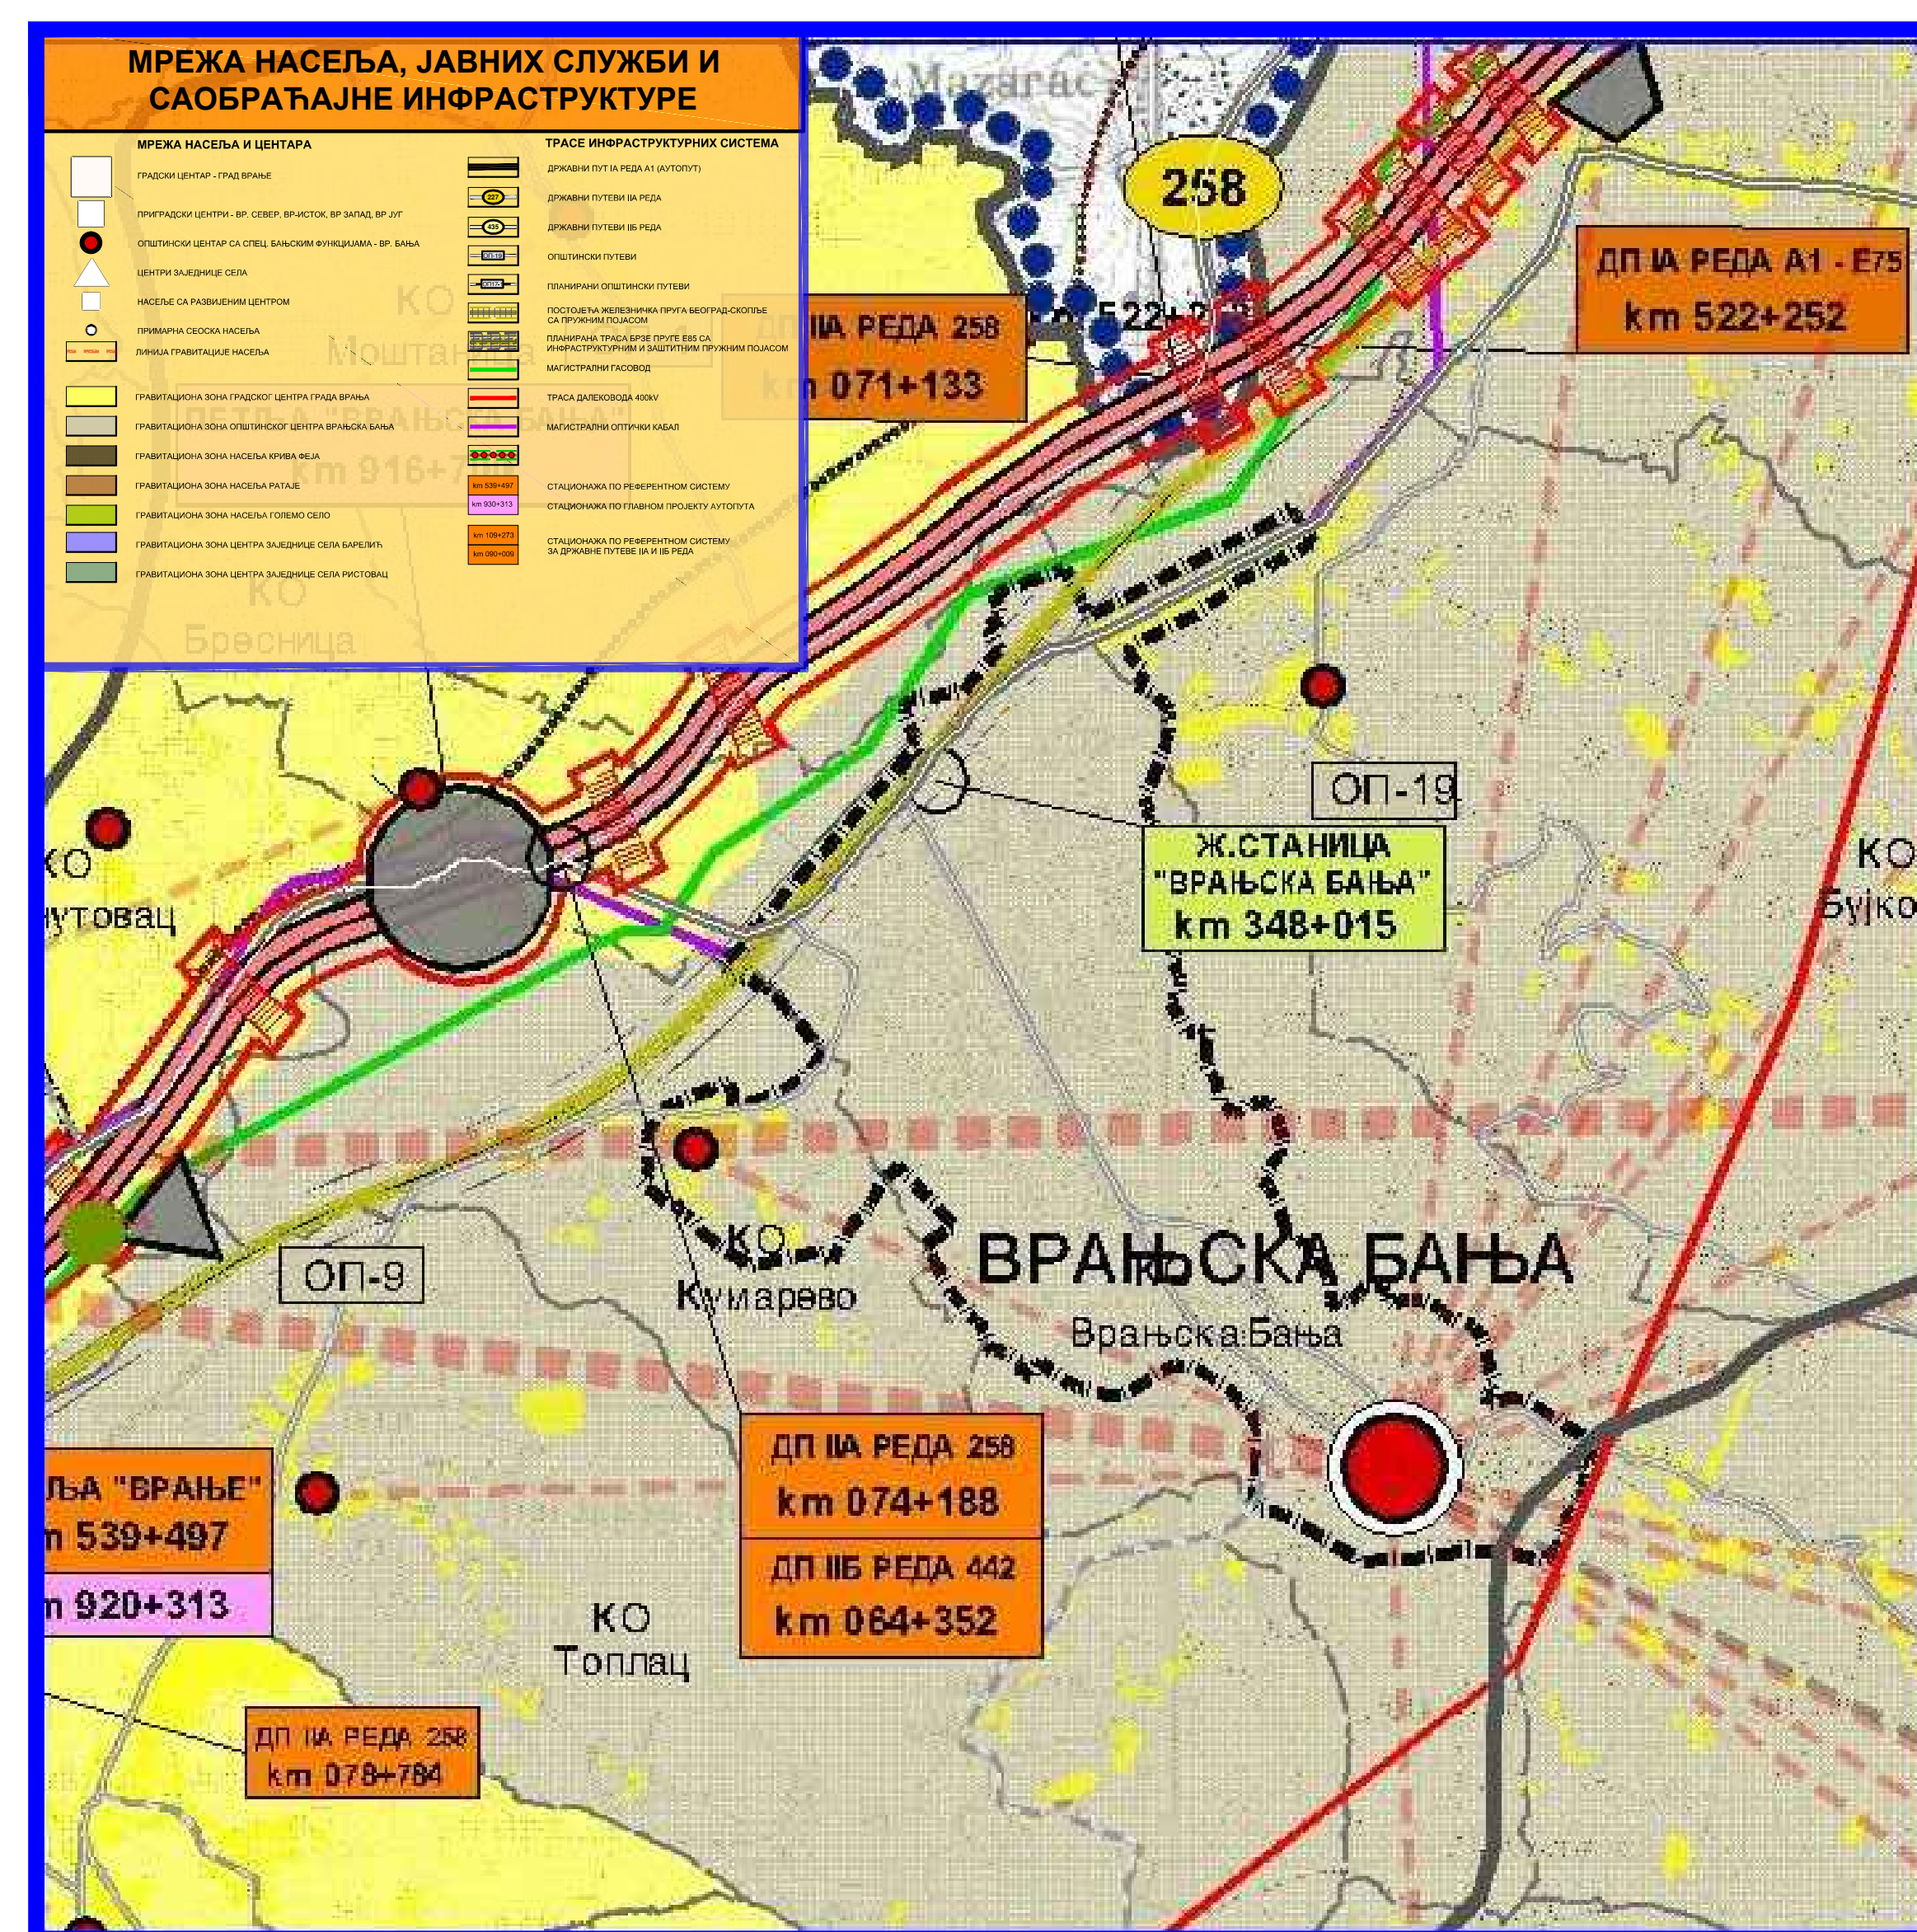


# ИЗМЕНЕ И ДОПУНЕ ПЛАНА ГЕНЕРАЛНЕ РЕГУЛАЦИЈЕ ВРАЊСКЕ БАЊЕ

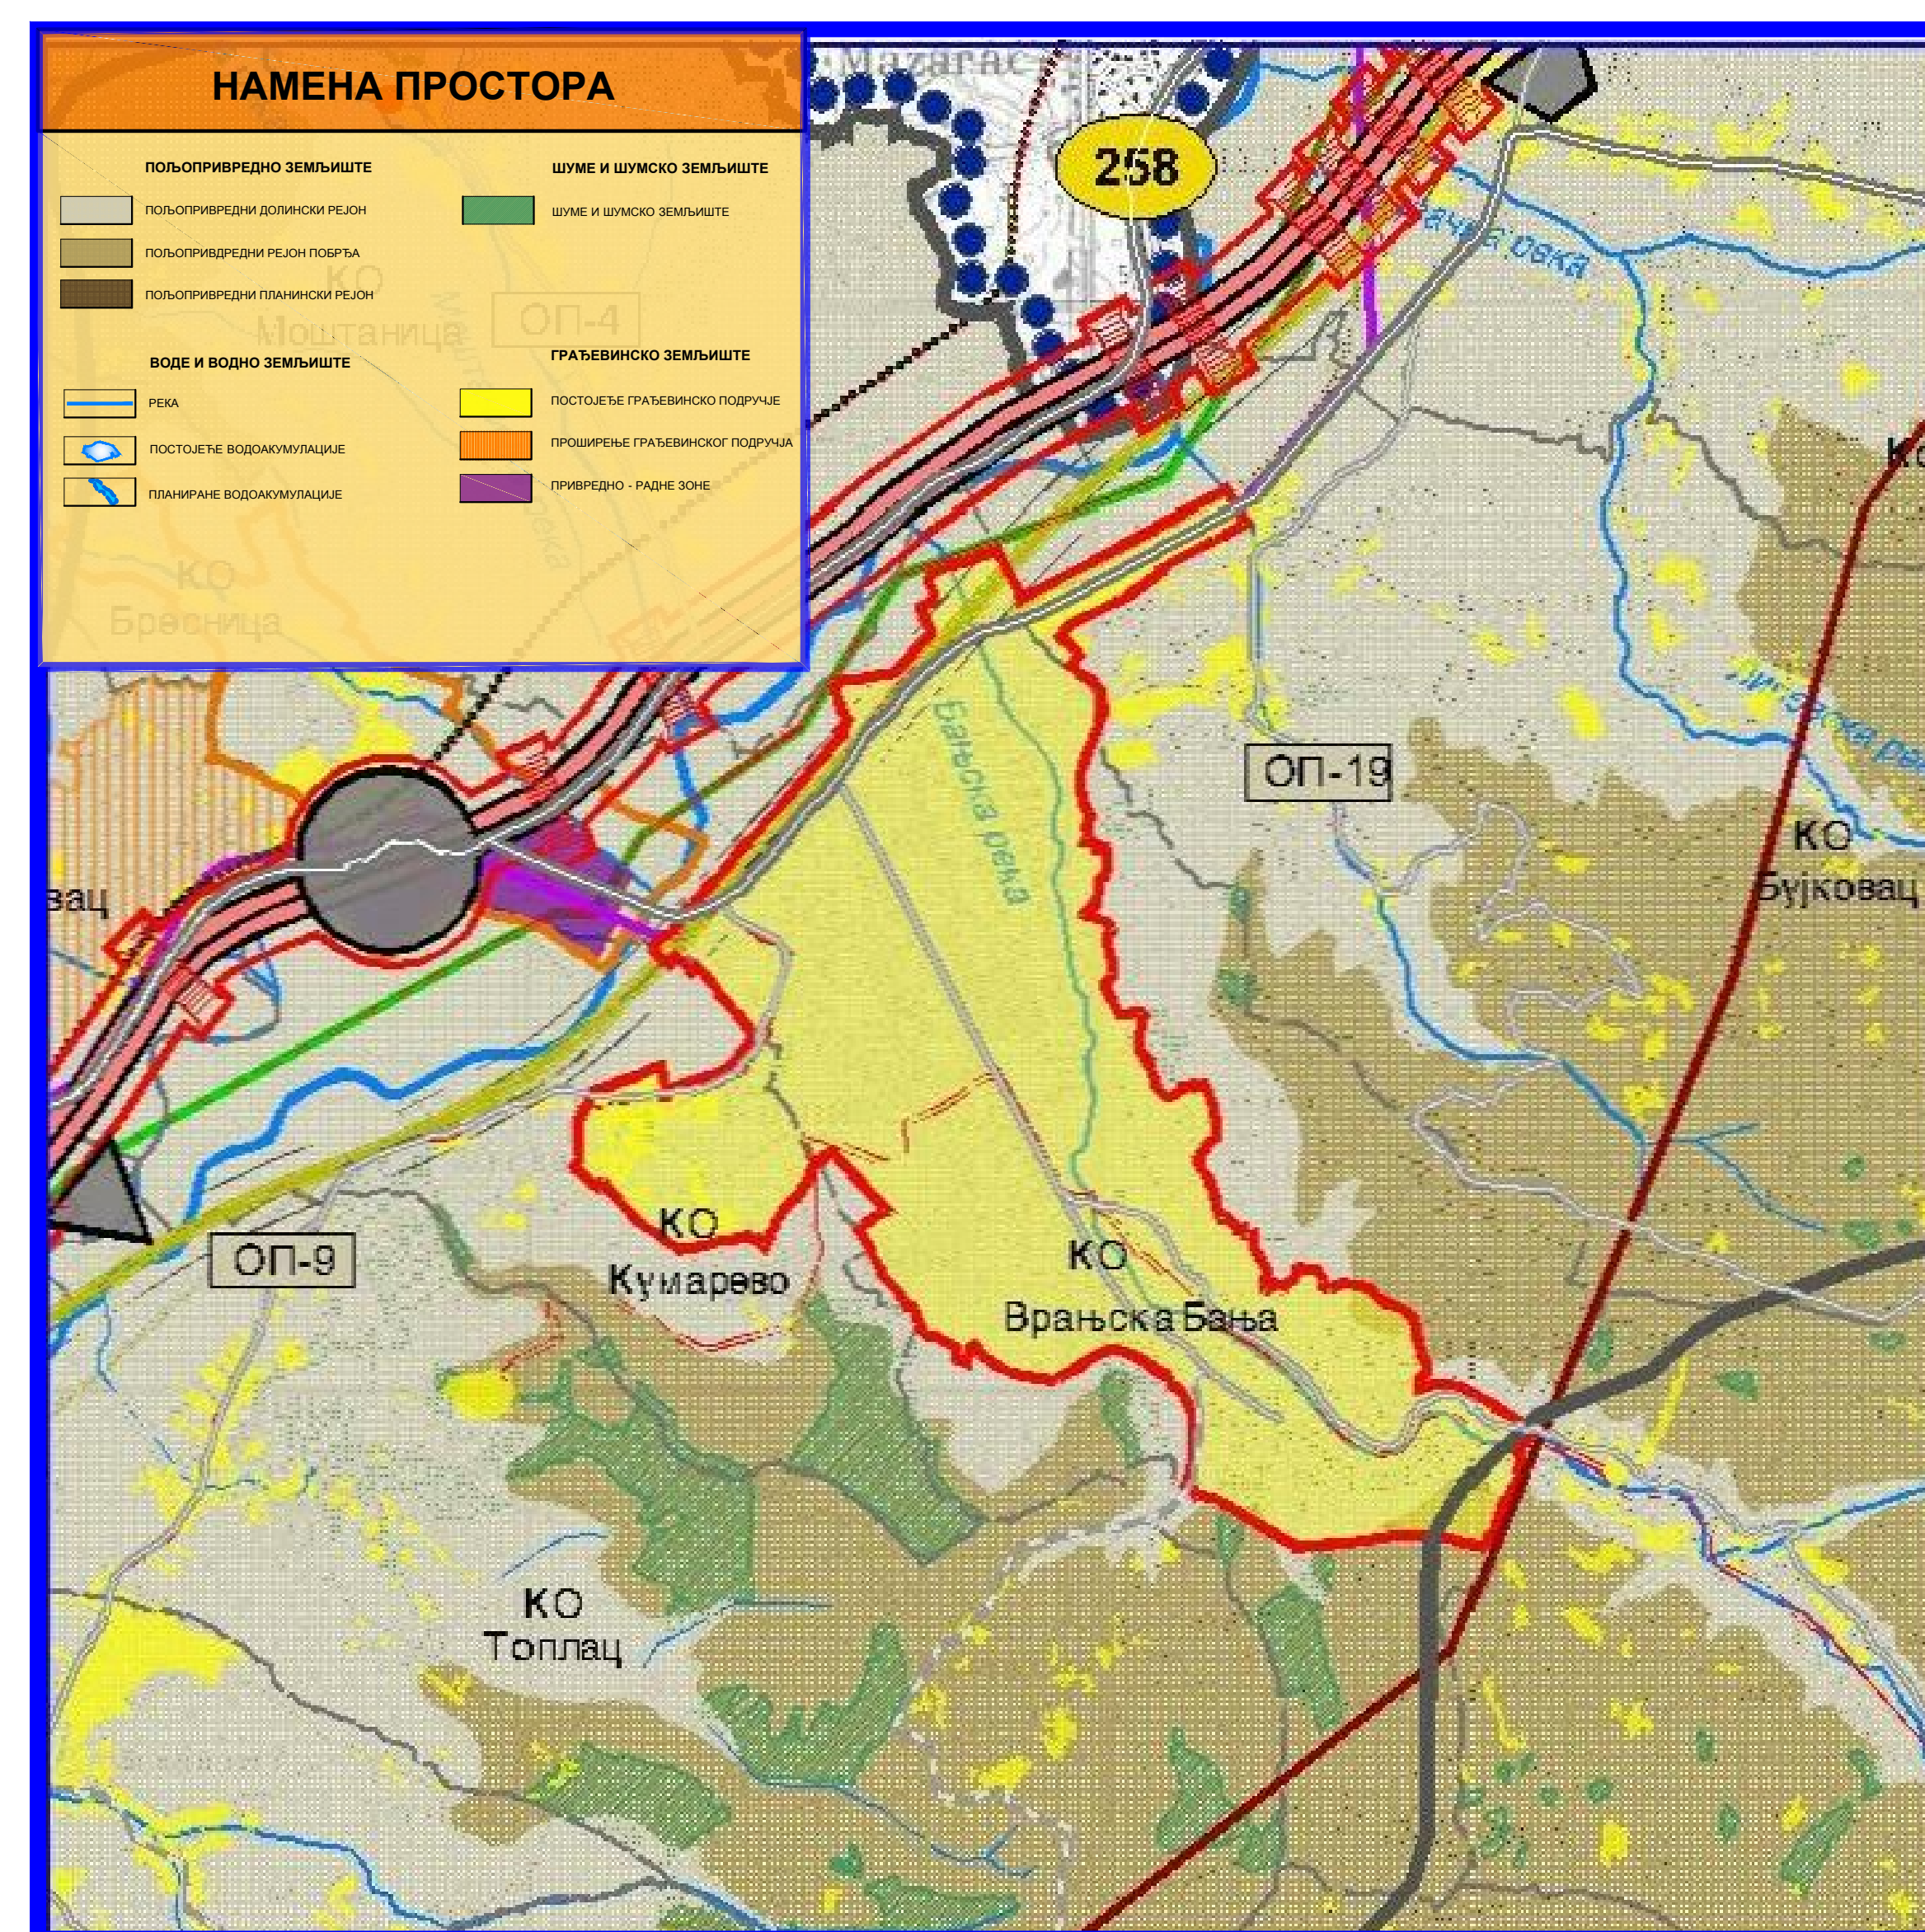

## ИЗВОД ИЗ ПРОСТОРНОГ ПЛАНА ГРАДА ВРАЊА

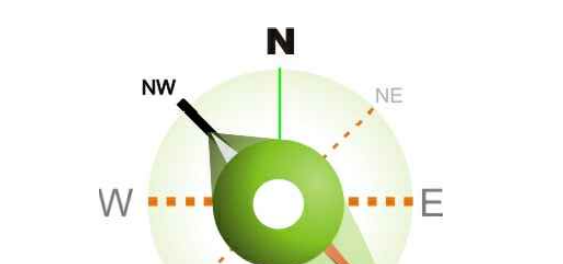

178-ПР-2018	Ј.П. ЗАВОД ЗА УРБАНИЗАМ Улица Иво Пала Рибара бр. 1, телефон: (017) 422-742	БД ДИРЕКТОР-а Татјана Цветковић, д.и.а.
ОДГОВОРНИ УРБАНИСТА Татјана Цветковић, д.и.а.	ГРАД ВРАЊЕ	БД ДИРЕКТОР-а Татјана Цветковић, д.и.а.
ИНВЕСТИТОР	НАЦРТ ИЗМЕНА И ДОПУНА ПЛАНА ГЕНЕРАЛНЕ РЕГУЛАЦИЈЕ ВРАЊСКЕ БАЊЕ	
НАЗИВ ПЛАНА	ИЗВОД ИЗ ПРОСТОРНОГ ПЛАНА ГРАДА ВРАЊА	
ГРАВИЧНИ ПРИЛОГ		