


Катастарска парцела број:
1671

Размера штампе: 1:1000

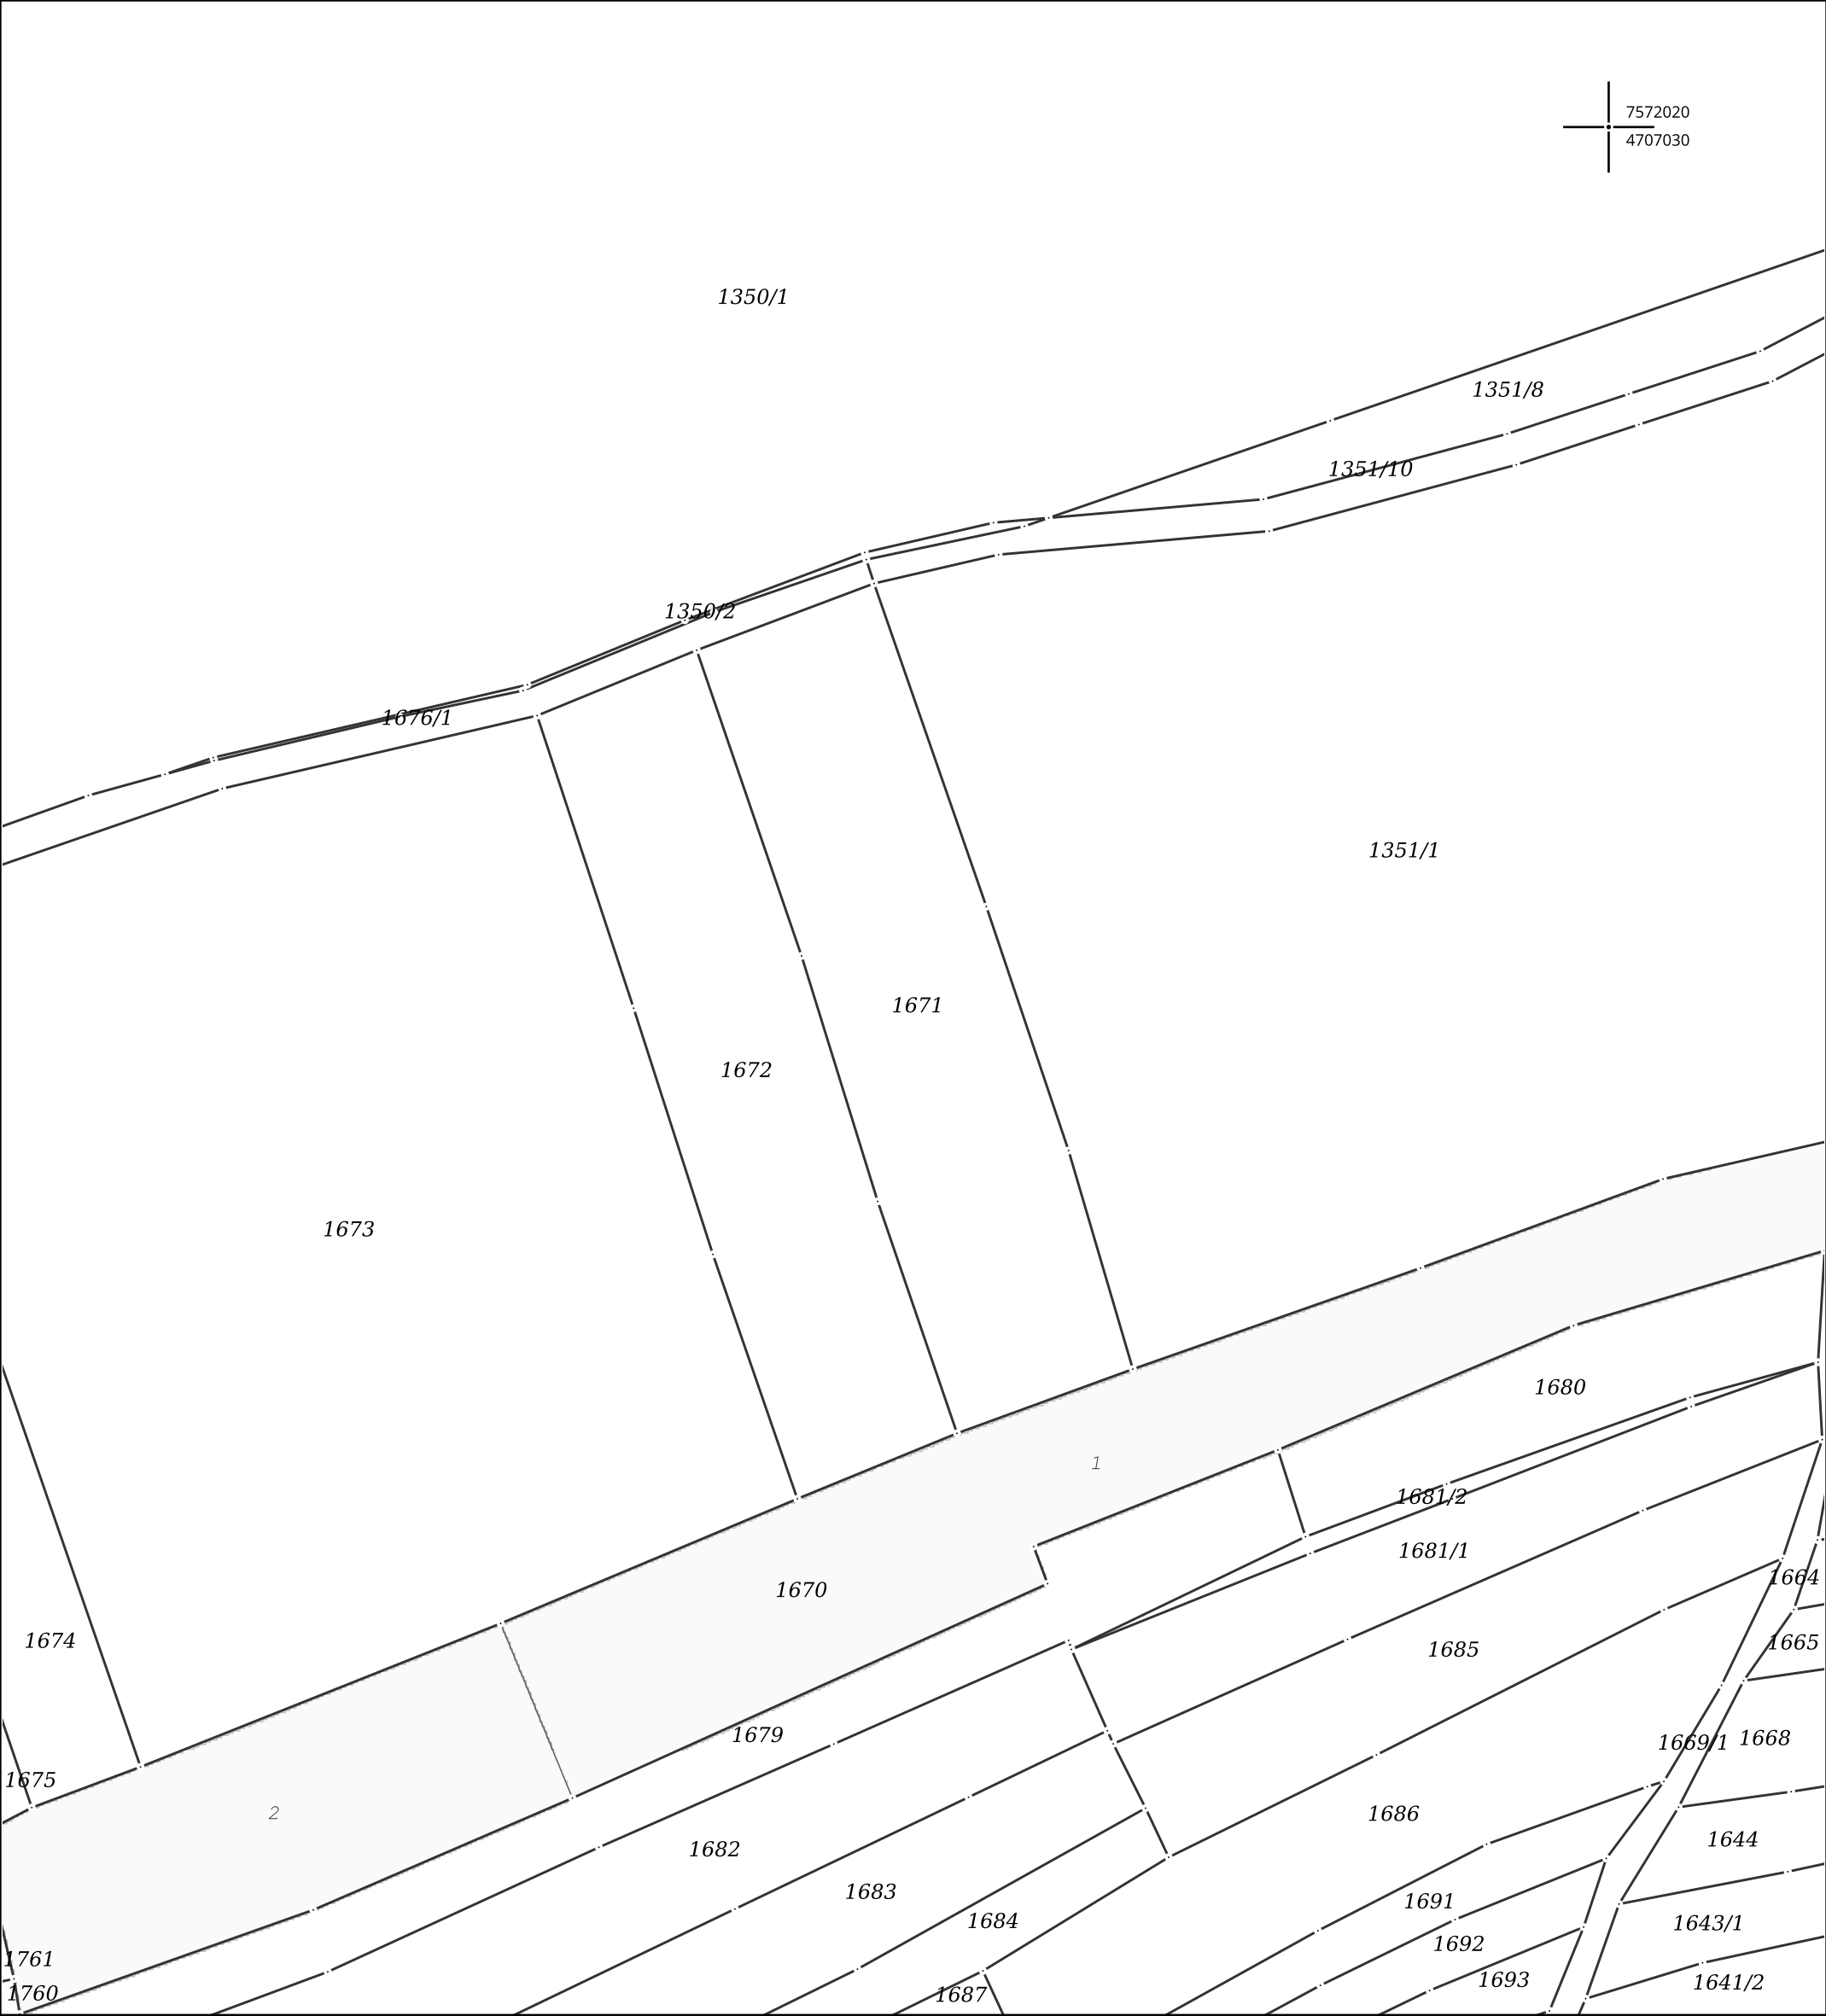

Датум и време издавања:
25.04.2025 године у 14:18

Овлашћено лице:

М.П. _____