


КАТАСТАРСКО ТОПОГРАФСКИ ПЛАН

на к.п. бр. 1671 К.О. Доњи Нерадовац

P = 1 : 500

Р. Србија
Град Врање

К.О. Доњи Нерадовац

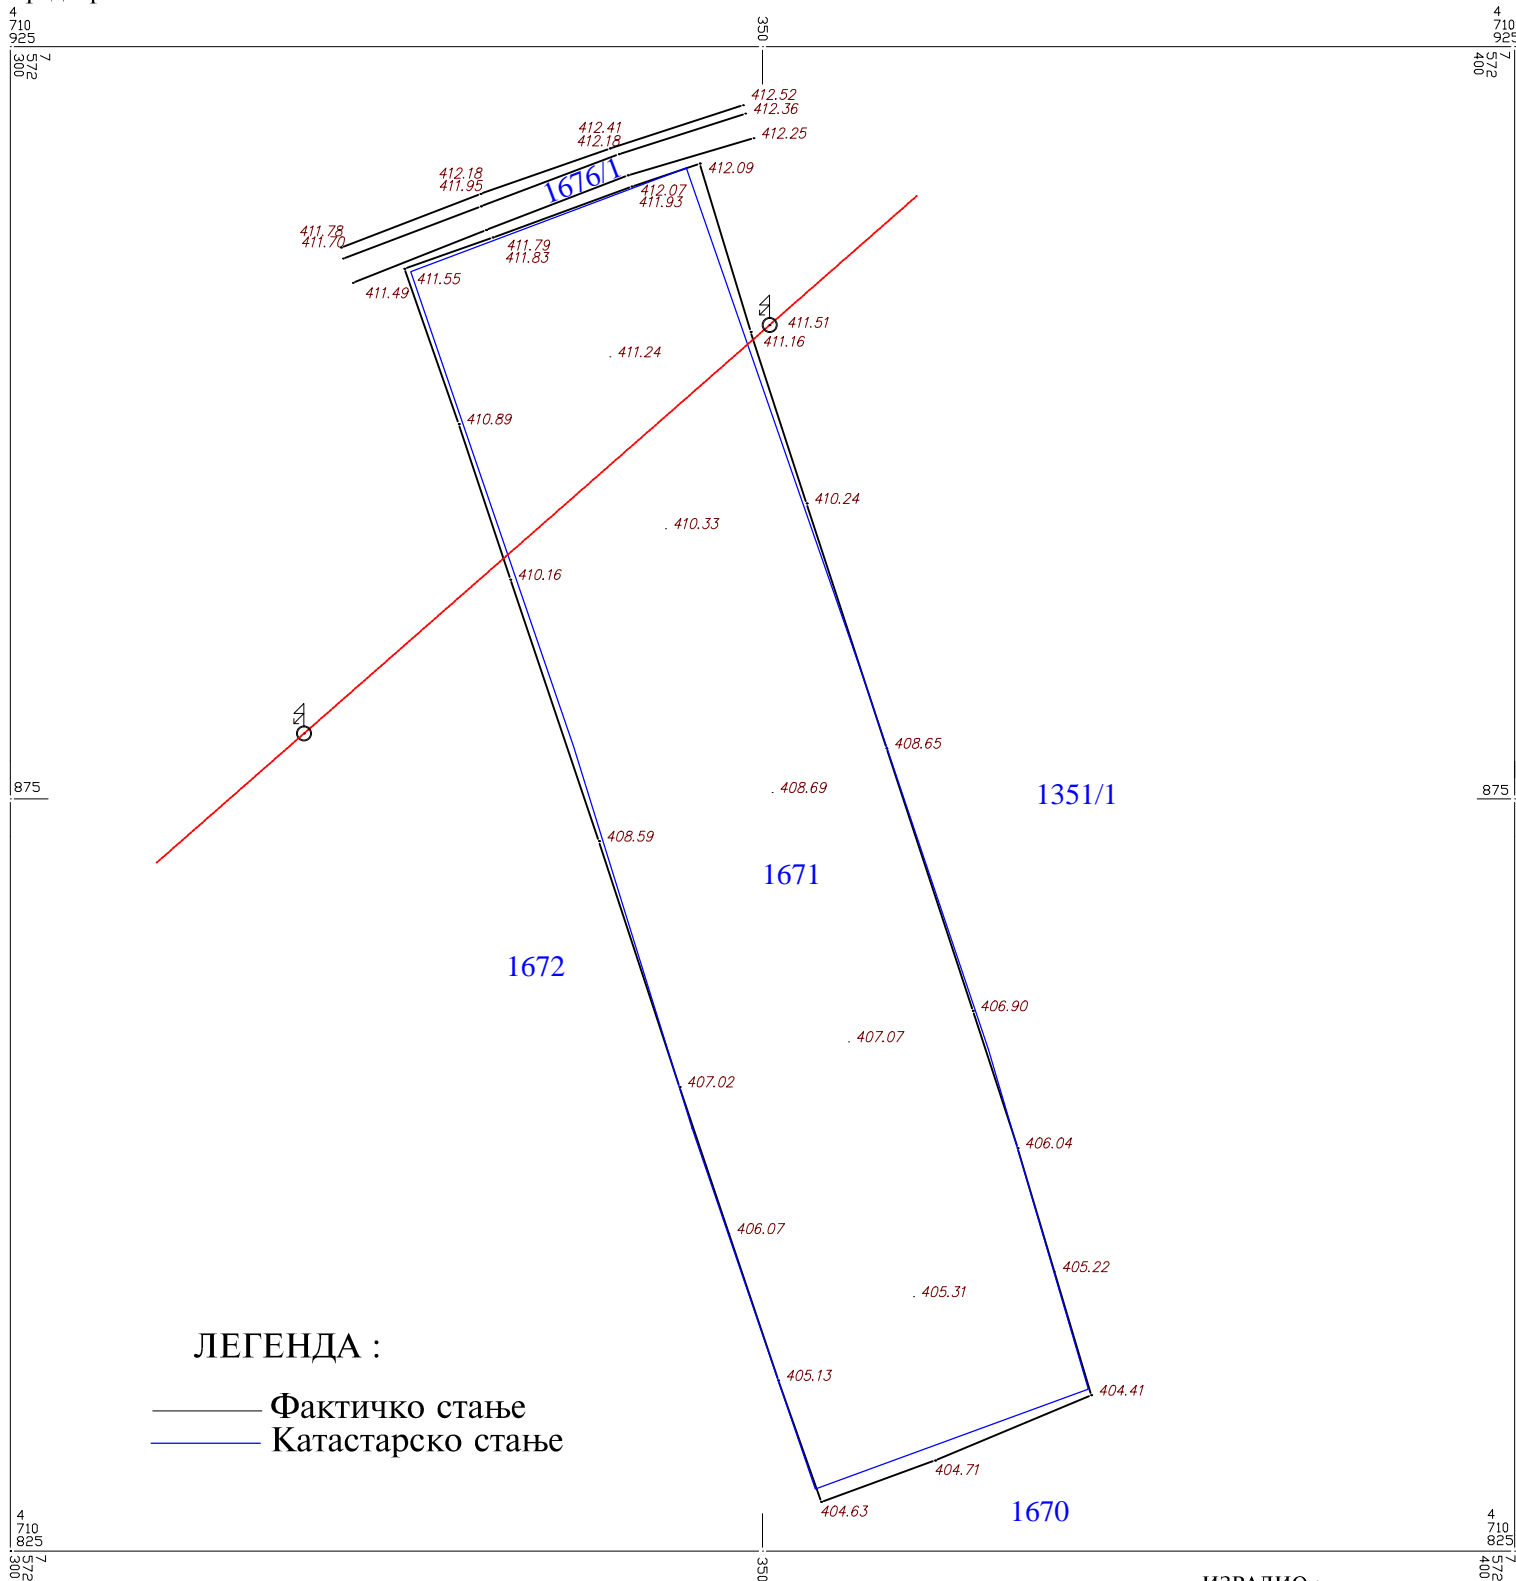

РЕПУБЛИЧКИ ГЕОДЕТСКИ ЗАВОД
Служба за катастар непокретности Врање
број: 952-076-24979/2024 од 17.06.2024. год.

ИЗРАДИО :

GEOMAPS

Геодетски биро "ГЕОМАПС"
Партизанска бр. 17500 Врање

ОВЕРАВА



[Signature]