


KATASTARSKO TOPOGRAFSKI PLAN
na kp. br. 10214 KO Vranje 1
R = 1 : 500

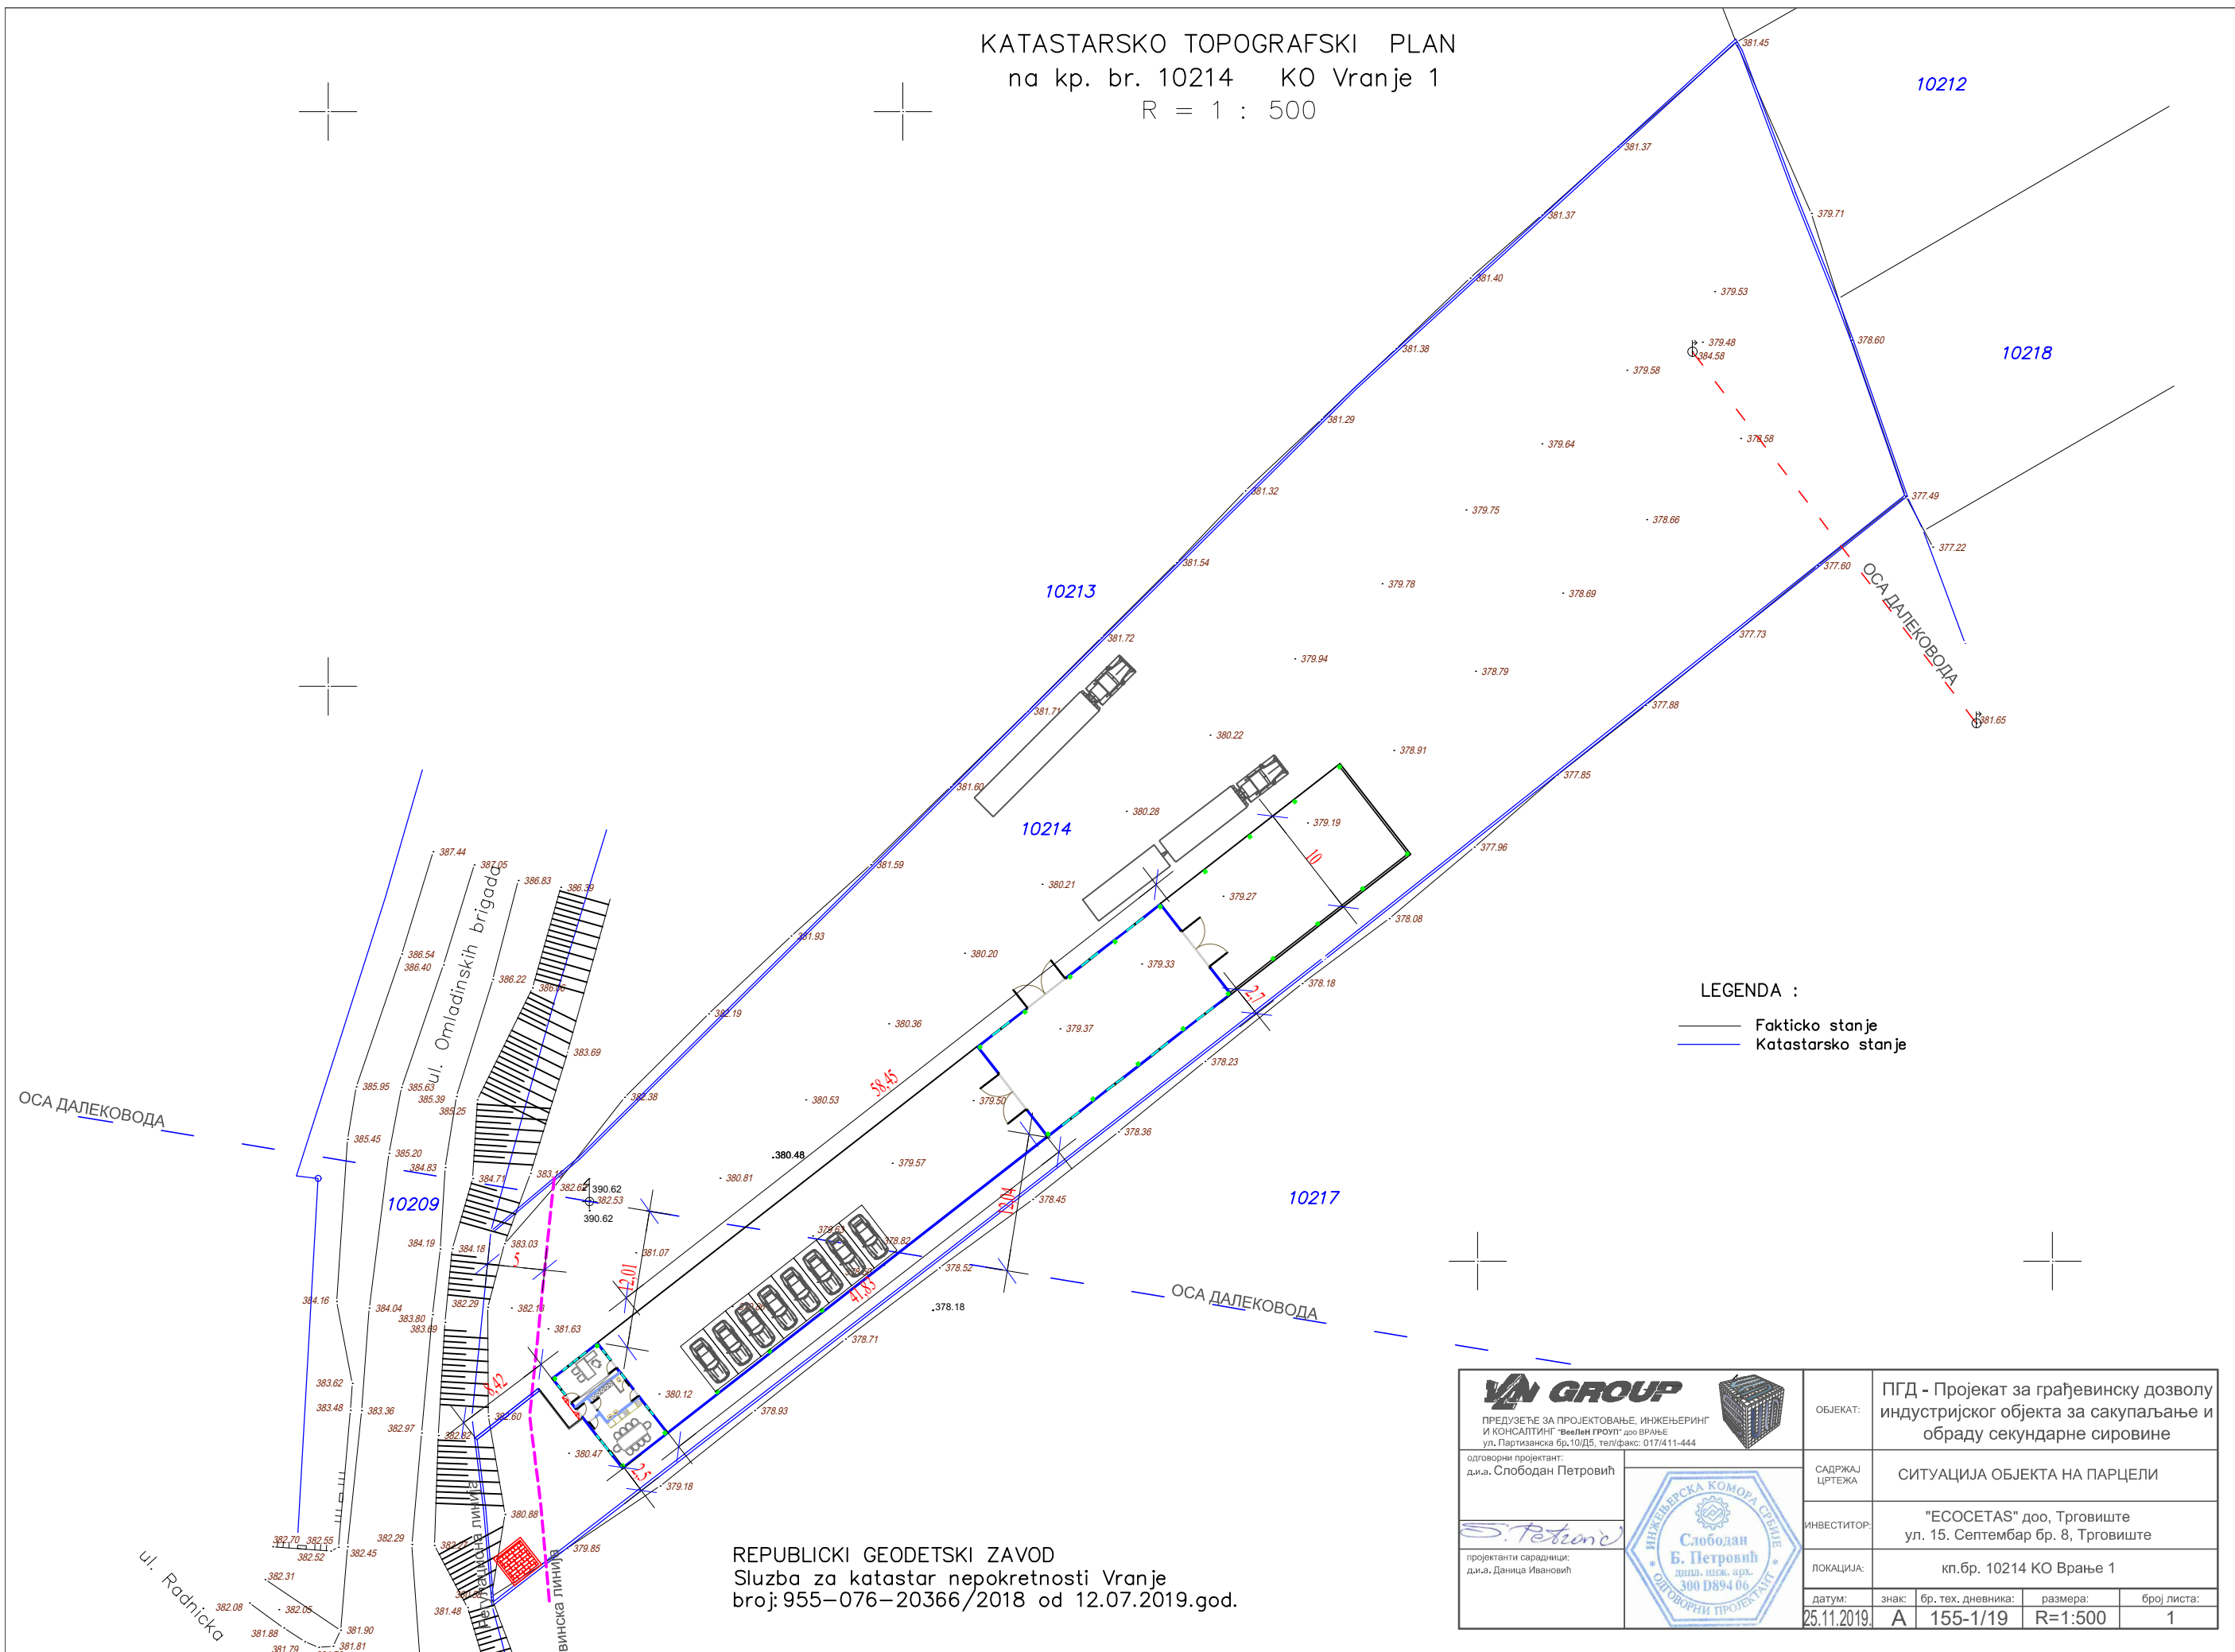

VN GROUP ПРЕДУЗЕЋЕ ЗА ПРОЈЕКТОВАЊЕ, ИНЖЕЊЕРИНГ И КОНСАЛТИНГ "ВЕЛЕН ГРУП" доо ВРАЊЕ ул. Партизанска бр.10/ДБ, тел/факс: 017/411-444		ОБЈЕКАТ:	ПГД - Пројекат за грађевинску дозволу индустријског објекта за сакупљање и обраду секундарне сировине			
одговорни пројектант: д.и.а. Слободан Петровић		САДРЖАЈ ЦРТЕЖА	СИТУАЦИЈА ОБЈЕКТА НА ПАРЦЕЛИ			
инвеститор: "ЕСОСЕТАС" доо, Трговиште ул. 15. Септембар бр. 8, Трговиште		ЛОКАЦИЈА:	кп.бр. 10214 КО Врање 1			
датум: 25.11.2019.		знак: А	бр. тех. дневника: 155-1/19	размера: R=1:500	број листа: 1	