



ПРЕДУЗЕЋЕ ЗА ПРОЈЕКТОВАЊЕ,
ИНЖЕЊЕРИНГ И КОНСАЛТИНГ
“ВееЛеН Групп” доо Врање
17500 Врање, Ђуре Салаја 39
тел: 063 487941
ПИБ: 104376694 МБ: 20153377

Прилог 9.

1.1. НАСЛОВНА СТРАНА

1- АРХИТЕКТУРА

Инвеститор: "МЕДИТА" С.Р.Л., огранак Врање, ул. 11. Конгреса бр. 4А, Врање

Објект: Складиште дрвеног отпада уз погон за производњу намештаја, "П", на к.п.бр: 9983/2 КО Врање 1

Врста техничке документације: ПИО - Пројекат изведеног објекта

Назив и ознака дела пројекта: 1- пројекат Архитектуре

За грађење/извођење радова: Реконструкција

Печат и потпис: Пројектант:
Предузеће за пројектовање, инжењеринг и консалтинг
“ВееЛеН ГРУП” доо Врање, 17500 Врање, ул. Ђуре Салаја бр. 39
Ненад Стојковић, дипл.инж.арх.



Печат и потпис:

Одговорни пројектант:
Ненад Стојковић, дипл.инж.арх.
300 1720 03



Број дела пројекта:

178-3/25

Место и датум:

Врање, 19.11.2025.год .

1.2. САДРЖАЈ ПРОЈЕКТА

1.1.	Насловна страна
1.2.	Садржај
1.3.	Решење о одређивању одговорног пројектанта
1.4.	Изјава одговорног пројектанта
1.5.	Текстуална документација
1.6.	Нумеричка документација
1.7.	Графичка документација

1.3. РЕШЕЊЕ О ОДРЕЂИВАЊУ ОДГОВОРНОГ ПРОЈЕКТАНТА

На основу члана 128. Закона о планирању и изградњи ("Службени гласник РС", бр. 72/09, 81/09-исправка, 64/10 одлука УС, 24/11 и 121/12, 42/13–одлука УС, 50/2013–одлука УС, 98/2013–одлука УС, 132/14 и 145/14) и одредби Правилника о садржини, начину и поступку израде и начин вршења контроле техничке документације према класи и намени објеката ("Службени гласник РС", бр. 23/2015.) као:

ОДГОВОРНИ ПРОЈЕКТАНТ

за израду АРХИТЕКТОНСКОГ ПРОЈЕКТА који је део **ПАО - Пројекта изведеног објекта**, за Складиште дрвеног отпада уз погон за производњу намештаја, "П", на к.п.бр: 9983/2 КО Врање 1, одређује се:

Ненад Стојковић, дипл.инж.арх..... 300 1720 03

Пројектант:

Предузеће за пројектовање, инжењеринг и консалтинг
"Веелен ГРОУП" доо Врање, 17500 Врање, ул. Ђуре
Салаја бр. 39

Одговорно лице/заступник:

Ненад Стојковић, дипл.инж.арх.

Печат:

Потпис:



Број техничке документације:

178-3/25

Место и датум:

Врање, 19.11.2025.год.

1.4. ИЗЈАВА ОДГОВОРНОГ ПРОЈЕКТАНТА ПРОЈЕКТА АРХИТЕКТУРЕ

Одговорни пројектант пројекта АРХИТЕКТОНСКОГ ПРОЈЕКТА, који је део ПИО - Пројекта изведеног објекта, за Складиште дрвеног отпада уз погон за производњу намештаја, "П", на к.п.бр: 9983/2 КО Врање 1

Ненад Стојковић, дипл.инж.арх.

ИЗЈАВЉУЈЕМ

1. да је пројекат израђен у складу са Законом о планирању и изградњи, прописима, стандардима и нормативима из области изградње објекта и правилима струке;
2. да су при изради пројекта поштоване све прописане и утврђене мере и препоруке за испуњење основних захтева за објекат и да је пројекат израђен у складу са мерама и препорукама којима се доказује испуњеност основних захтева.

Одговорни пројектант :

Ненад Стојковић, дипл.инж.арх.

Број лиценце:

300 1720 03

Печат:



Потпис:

Број техничке документације:

178-3/25

Место и датум:

Врање, 19.11.2025.год.

1.5. ТЕКСТУАЛНА ДОКУМЕНТАЦИЈА

ТЕХНИЧКИ ОПИС

Објект: **Складиште дрвеног отпада уз погон за производњу намештаја, "П", на к.п.бр: 9983/2 КО Врање 1**

Инвеститор: "МЕДИТА" С.Р.Л. Врање, ул. 11. Конгреса бр. 4А, Врање

Општи подаци о локацији и објекту

Предметни објекти се налазе у Врању, на катастарским парцелама бр. 9983/2 К.О. Врање 1. Улица и број објекта: ул. 11. Конгреса бр. 4А. услужни у процесу производње.

Развијене грађевинске површина индустријског објекта је:

- приземље Пбруто = 57,13 м²

Број етажа: Објекат се састоји од приземљана делу производње (П) и приземља са спратом на делу магацина готових производа (П+1) Висина објекта, Хо(м): Хо=3,71 м

Намена објекта: Објекат је намењен складишту дрвеног отпада.

Објекат се налази у другој климатској зони и у деветој зони сеизмичности према сеизмичким картама за повратни период од 500 година.

Опис конструктивног система

Конструкција објекта је отвореног типа и састоји се од зидова и подне плоче, изведена као монтажни систем са носећим челичним стубовима и гредама, који се ослањају на темељним стопама и темељним гредама.

Темељне стопе су армирано бетонске, као и темељне греде ливене на лицу места.

Армирање бетонских елемената је извршено глатком и ребрастом арматуром.

Зидови су од сендвич панела дебљине д=5 мм, и металне конструкције.

Кровна конструкција не постоји јер је објекат отвореног типа.

Подаци о уграђеним материјалима

Објекат је изведен на начин типичан за индустријску изградњу од армираног бетона и челичних профила.

Темељи објекта су одармираног бетона.

Спољашни зидови и кровна конструкција су од сендвич панела д=5 мм, и металне конструкције.

Под је од бетона.

Инсталације

Објекат не садржи ниједне инсталације.

Пројектант,



Ненад Стојковић, дипл.инж.арх.
М.Л.П. 300 1720 03

1.6. НУМЕРИЧКА ДОКУМЕНТАЦИЈА

НУМЕРИЧКА ДОКУМЕНТАЦИЈА

Објект: **Складиште дрвеног отпада уз погон за производњу намештаја, "П", на к.п.бр: 9983/1 КО Врање 1**
Инвеститор: **"МЕДИТА" С.Р.Л. Врање, ул. 11. Конгреса бр. 4А, Врање**

ПРИЗЕМЉЕ


СКЛАДИШТЕ ДРВЕНОГ ОТПАДА					
Р.Бр	НАЗИВ ПРОСТОРИЈЕ	ПОД УПРОСТОРИЈИ	ПОВРШИНА	ОБИМ	ОБР. ПОВРШИНА
1	СКЛАДИШТЕ ДРВЕНОГ ОТПАДА	бетон	53,72	33,63	53,72
П=			53,72		53,72
Пбруто=					57,13

Пројектант,



Ненад Стојковић дипл.инг.арх.
М.Л.П. 300 1720 03


1.7. ГРАФИЧКА ДОКУМЕНТАЦИЈА

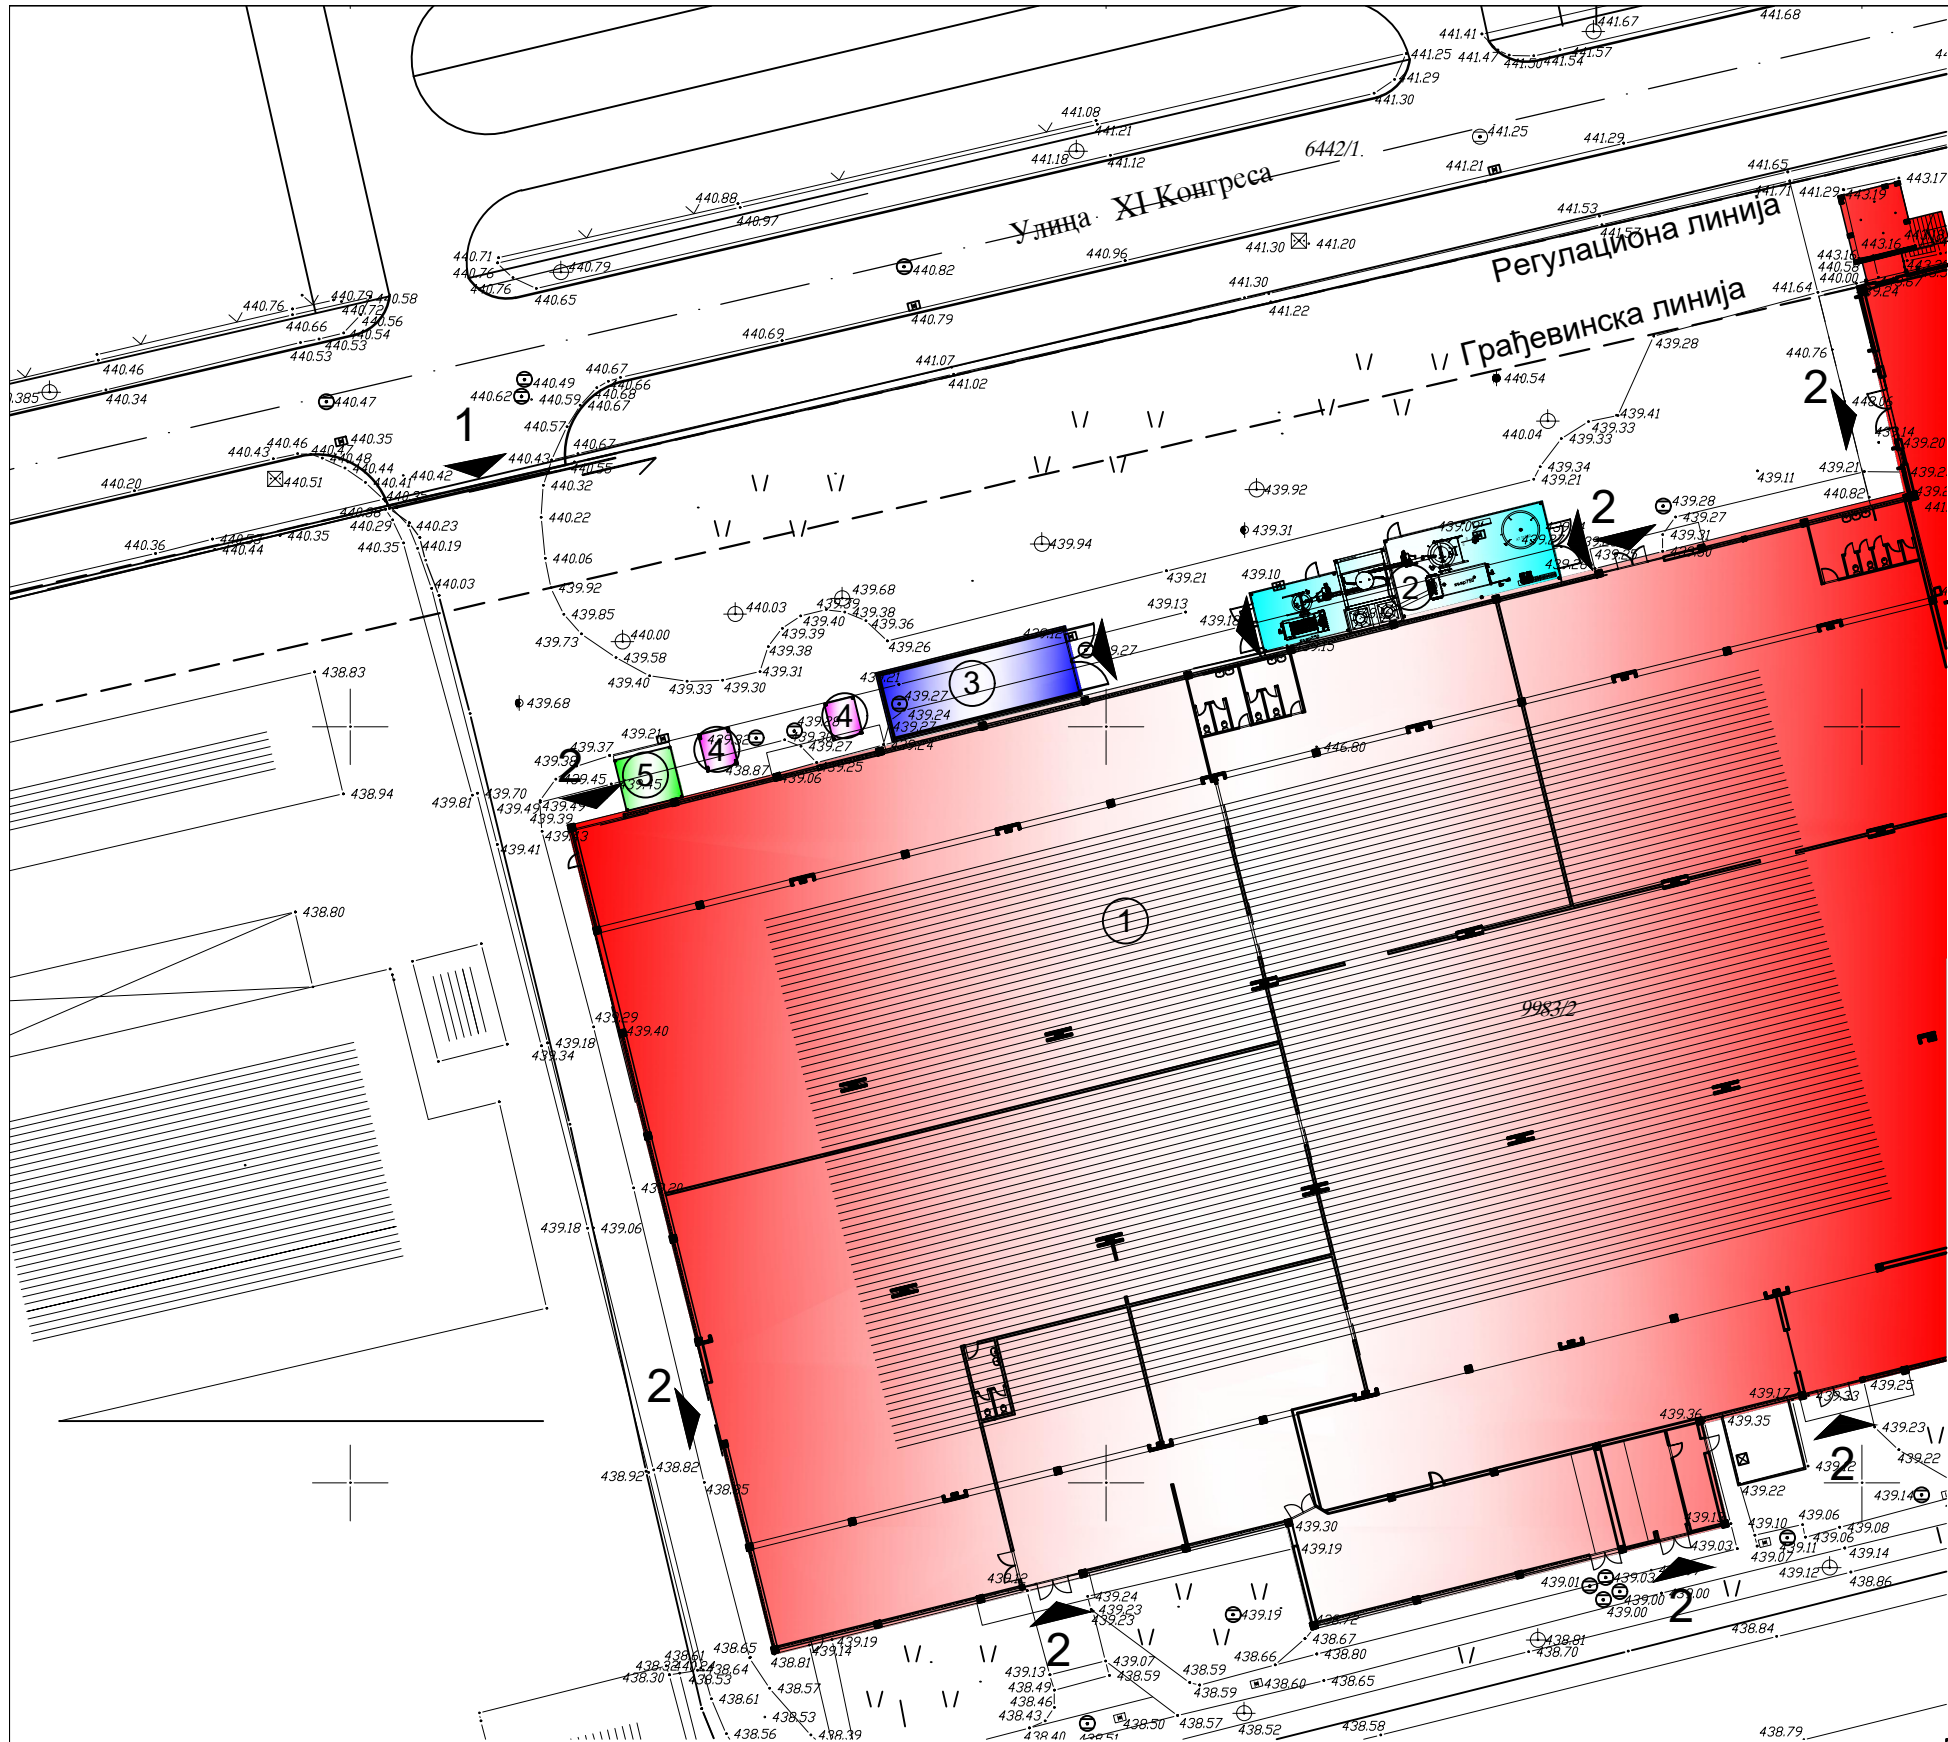



LEGENDA

- 1 Објект за производњу намештаја "П+1"
- 2 Котларница
- 3 Складиште дрвеног отпада
- 4 Силоси за струготину
- 5 Настрешница
- Границе катастарских парцела
- 9983/2 Број катастарске парцеле
- Регулациона и грађевинска линија
- 1 Улаз на локацију за камионе
- 2 Улази у објекте

VN GROUP ПРЕДУЋЕ ЗА ПРОЈЕКТОВАЊЕ, ИНЖЕЊЕРИНГ И КОНСАЛТИНГ "ВЕЕЛЕН ГРУП" доо ВРАЊЕ ул. Буре Салаја 39, тел/факс: 063/487941 одговорни пројектант: д.и.а. Ненад Стојковић пројектант: МИКЕЊЕВСКА КОМОРА СЛУЖБЕ Ненад М. Стојковић дипл. инж. арх. 380 1720 03 ОДГОВОРНИ ПРОЈЕКТАНТ			ПРОЈЕКАТ:		ПАО - Пројекат изведеног објекта Складиште дрвеног отпада, за Производни објекат за производњу намештаја спратности "П"			
		САДРЖАЈ ЦРТЕЖА:		СИТУАЦИЈА				
		ИНВЕСТИТОР:		"МЕДИТА" С.Р.Л., огранак Врање ул. 11. конгреса бр.4а, Врање				
		ЛОКАЦИЈА:		к.п.бр. 9983/2 КО Врање 1				
		датум:		знак:	бр. тех. дн:	размера:	број листа:	
		11.2025.		A	178-3/25	R=1:500	1	

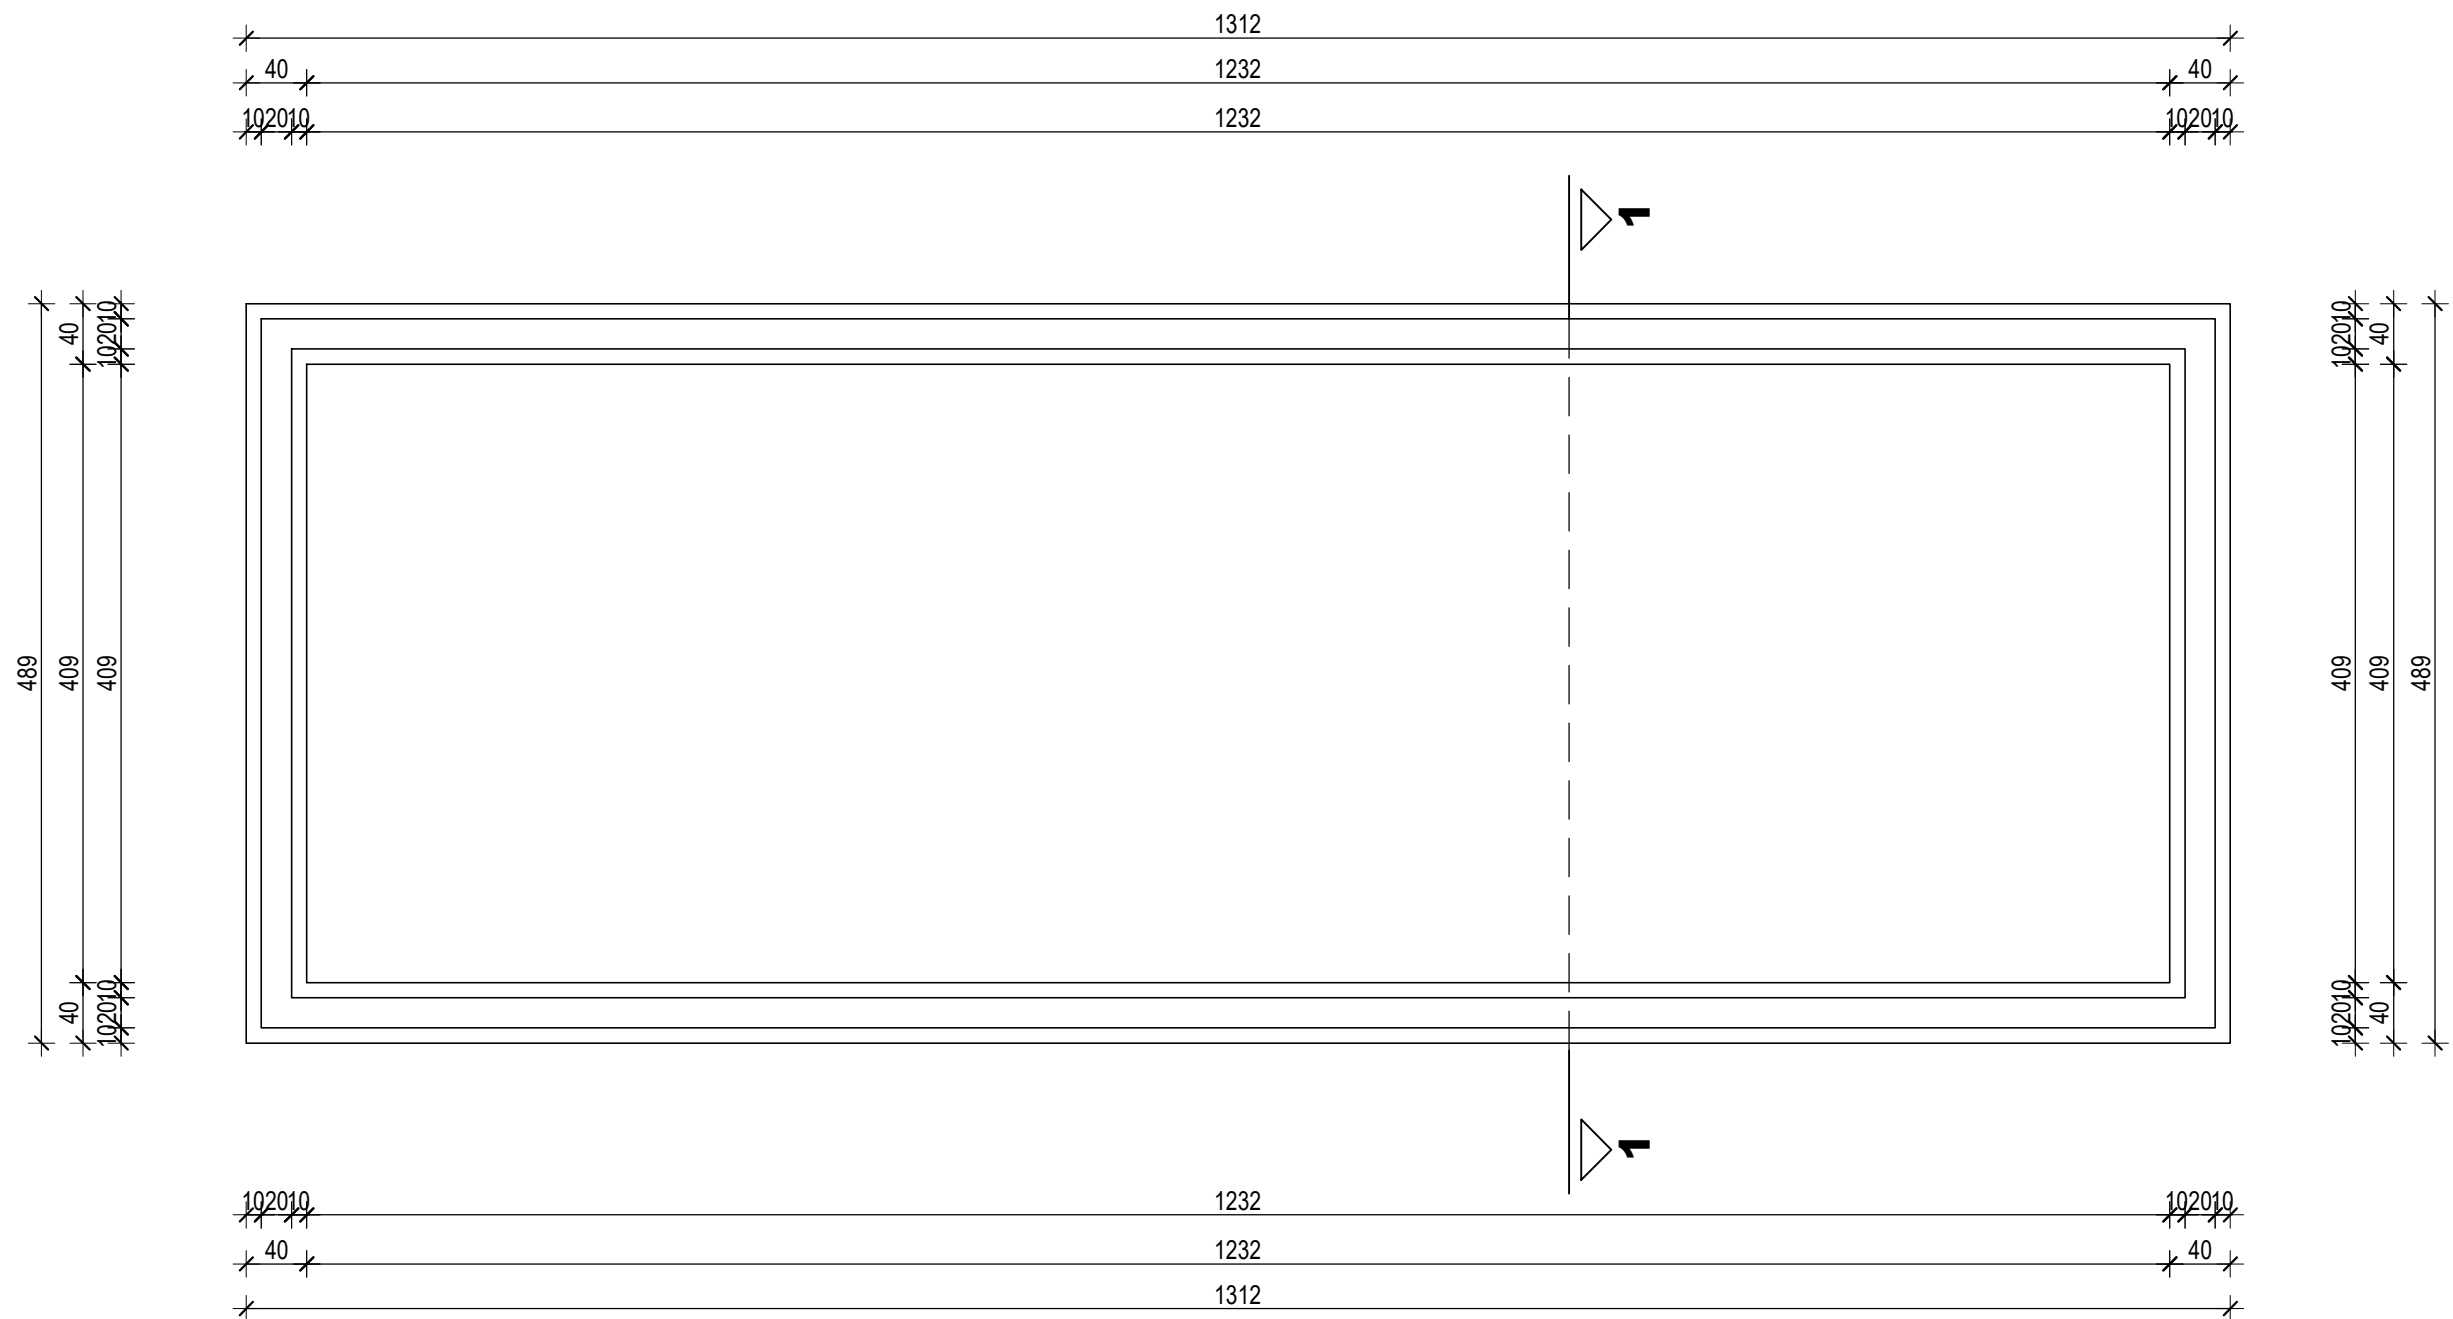

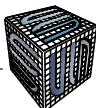
 ПРЕДУЋЕ ЗА ПРОЈЕКТОВАЊЕ, ИНЖЕЊЕРИНГ И КОНСАЛТИНГ "ВЕЕЛЕН ГРУП" ДОО ВРАЊЕ ул. Буре Салаја 39, тел/факс: 063/487941 		ПРОЈЕКАТ:		ИДР и ПГД Складиште дрвеног отпада, за Производни објекат за производњу намештаја спратности "П"		
одговорни пројектант: д.и.а. Ненад Стојковић		САДРЖАЈ ЦРТЕЖА:		ОСНОВА ТЕМЕЉА		
		ИНВЕСТИТОР:		"МЕДИТА" С.Р.Л., огранак Врање ул. 11. конгреса бр.4а, Врање		
пројектант:		ЛОКАЦИЈА:		к.п.бр. 9983/2 КО Врање 1		
		датум:	знак:	бр. тех. дн:	размера:	број листа:
		11.2025.	A	178-3/25	R=1:50	2

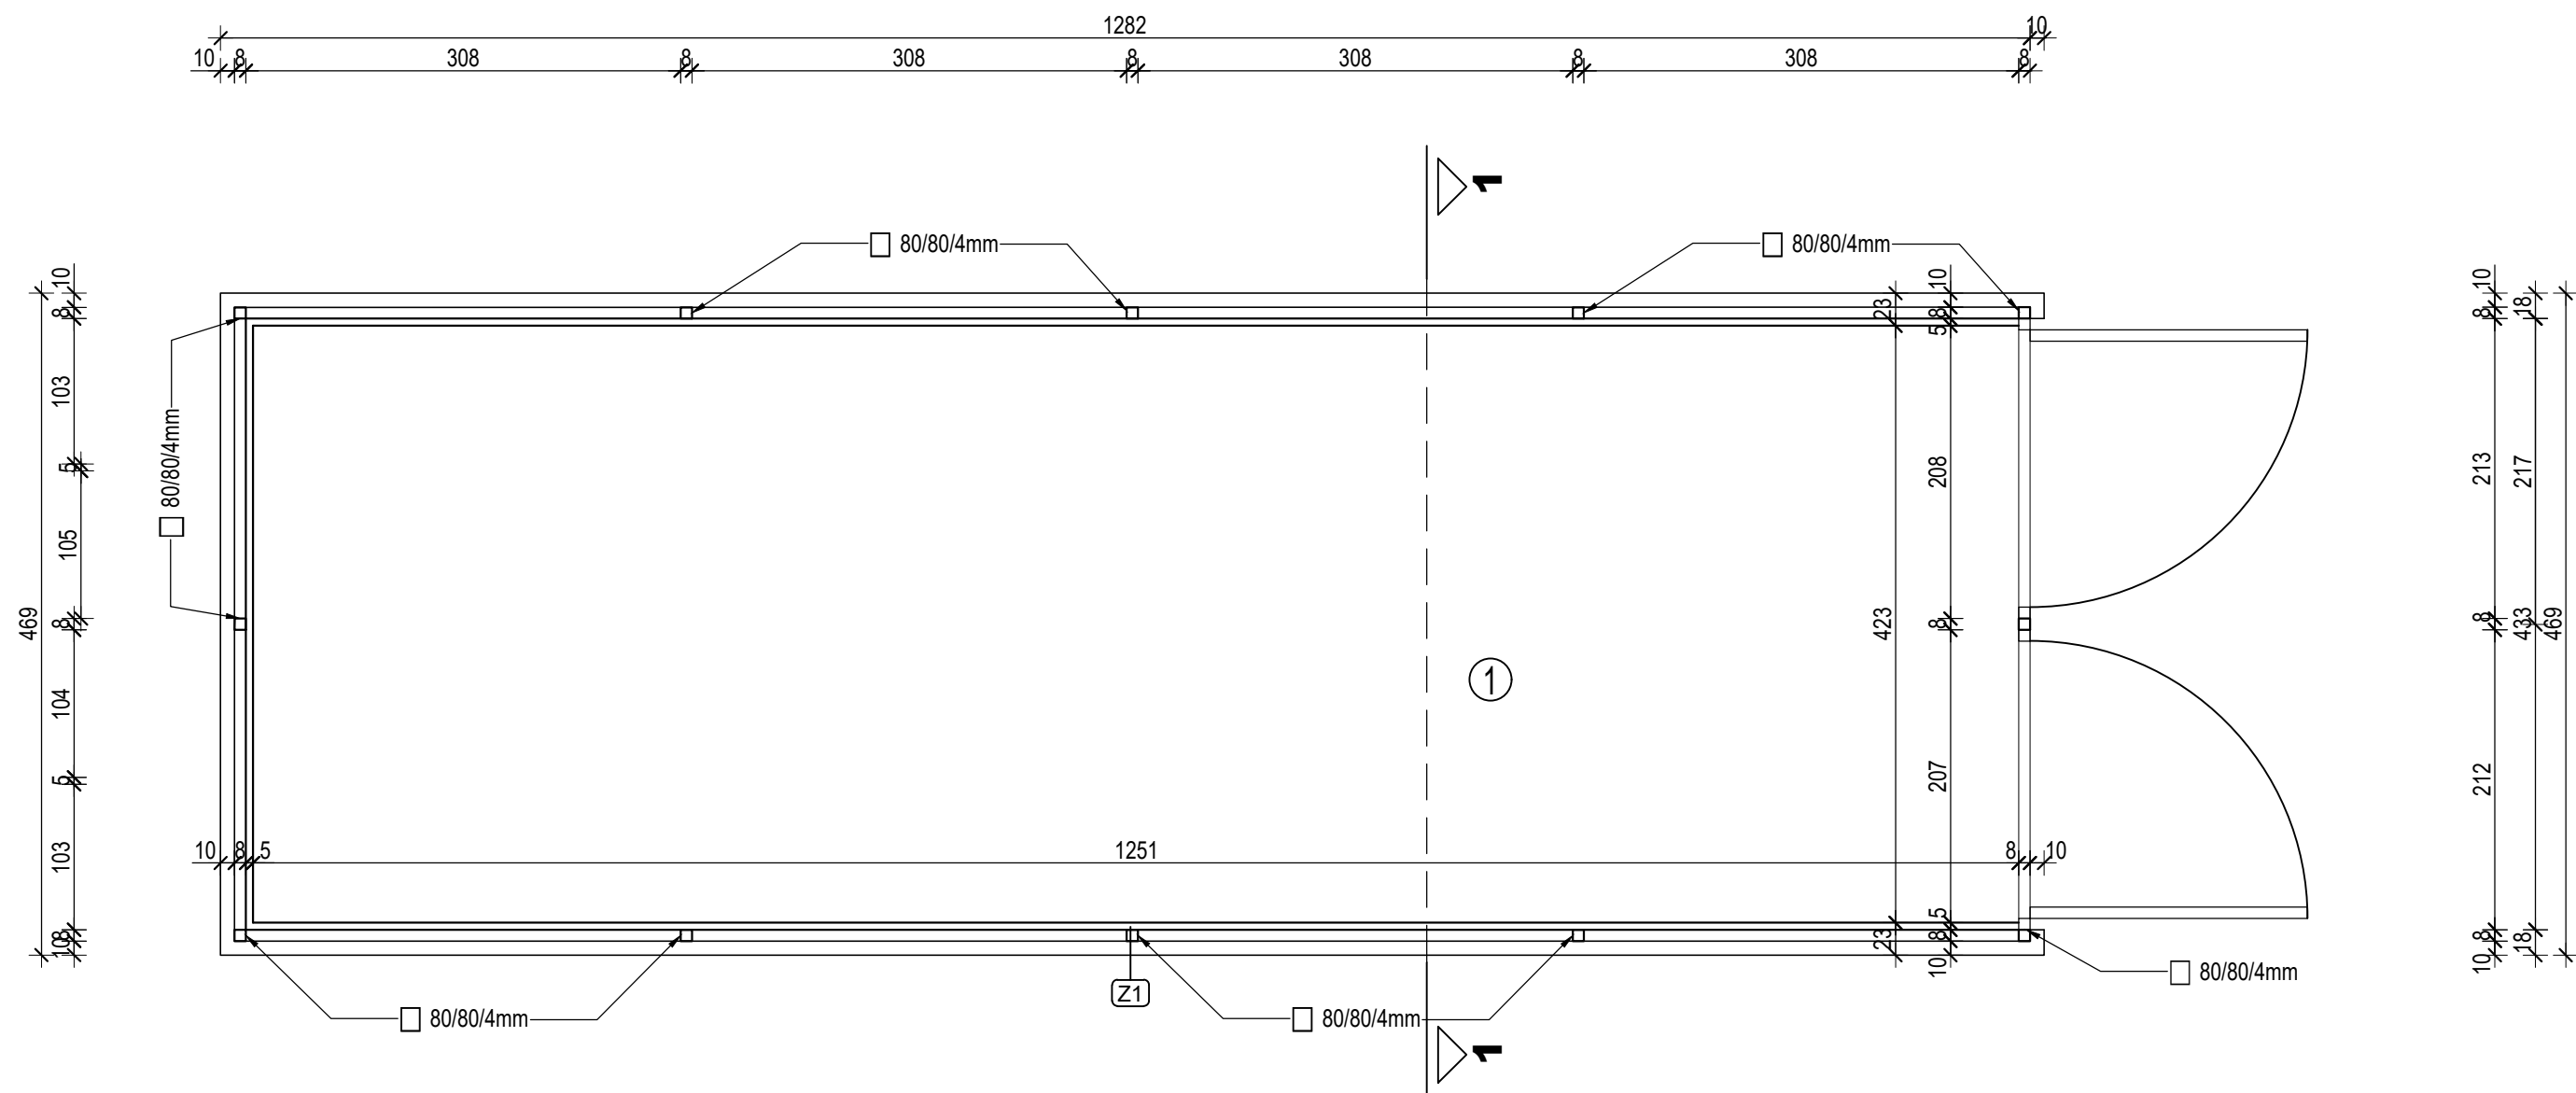

- (Z1) - Зидни панел д=5 цм
- Метална цев □ 80/80/4mm


СКЛАДИШТЕ ДРВЕНОГ ОТПАДА					
Р.Бр	НАЗИВ ПРОСТОРИЈЕ	ПОД УПРОСТОРИЈИ	ПОВРШИНА	ОБИМ	ОБР. ПОВРШИНА
1	СКЛАДИШТЕ ДРВЕНОГ ОТПАДА	бетон	53,72	33,63	53,72
П=			53,72		53,72
Пбруто=					57,13


 ПРЕДУЋЕ ЗА ПРОЈЕКТОВАЊЕ, ИНЖЕЊЕРИНГ И КОНСАЛТИНГ "ВееЛен ГРУП" доо ВРАЊЕ ул. Ђуре Салаја 39, тел/факс: 063/487941			ПРОЈЕКАТ:		ИДР и ПГД Складиште дрвеног отпада, за Производни објекат за производњу намештаја спратности "П"		
одговорни пројектант: д.и.а. Ненад Стојковић			САДРЖАЈ ЦРТЕЖА:		ОСНОВА ПРИЗЕМЉА		
			ИНВЕСТИТОР:		"МЕДИТА" С.Р.Л., огранак Врање ул. 11. конгреса бр.4а, Врање		
пројектант:			ЛОКАЦИЈА:		к.п.бр. 9983/2 КО Врање 1		
		датум:		знак:	бр. тех. дн:	размера:	број листа:
		11.2025.		A	178-3/25	R=1:50	3

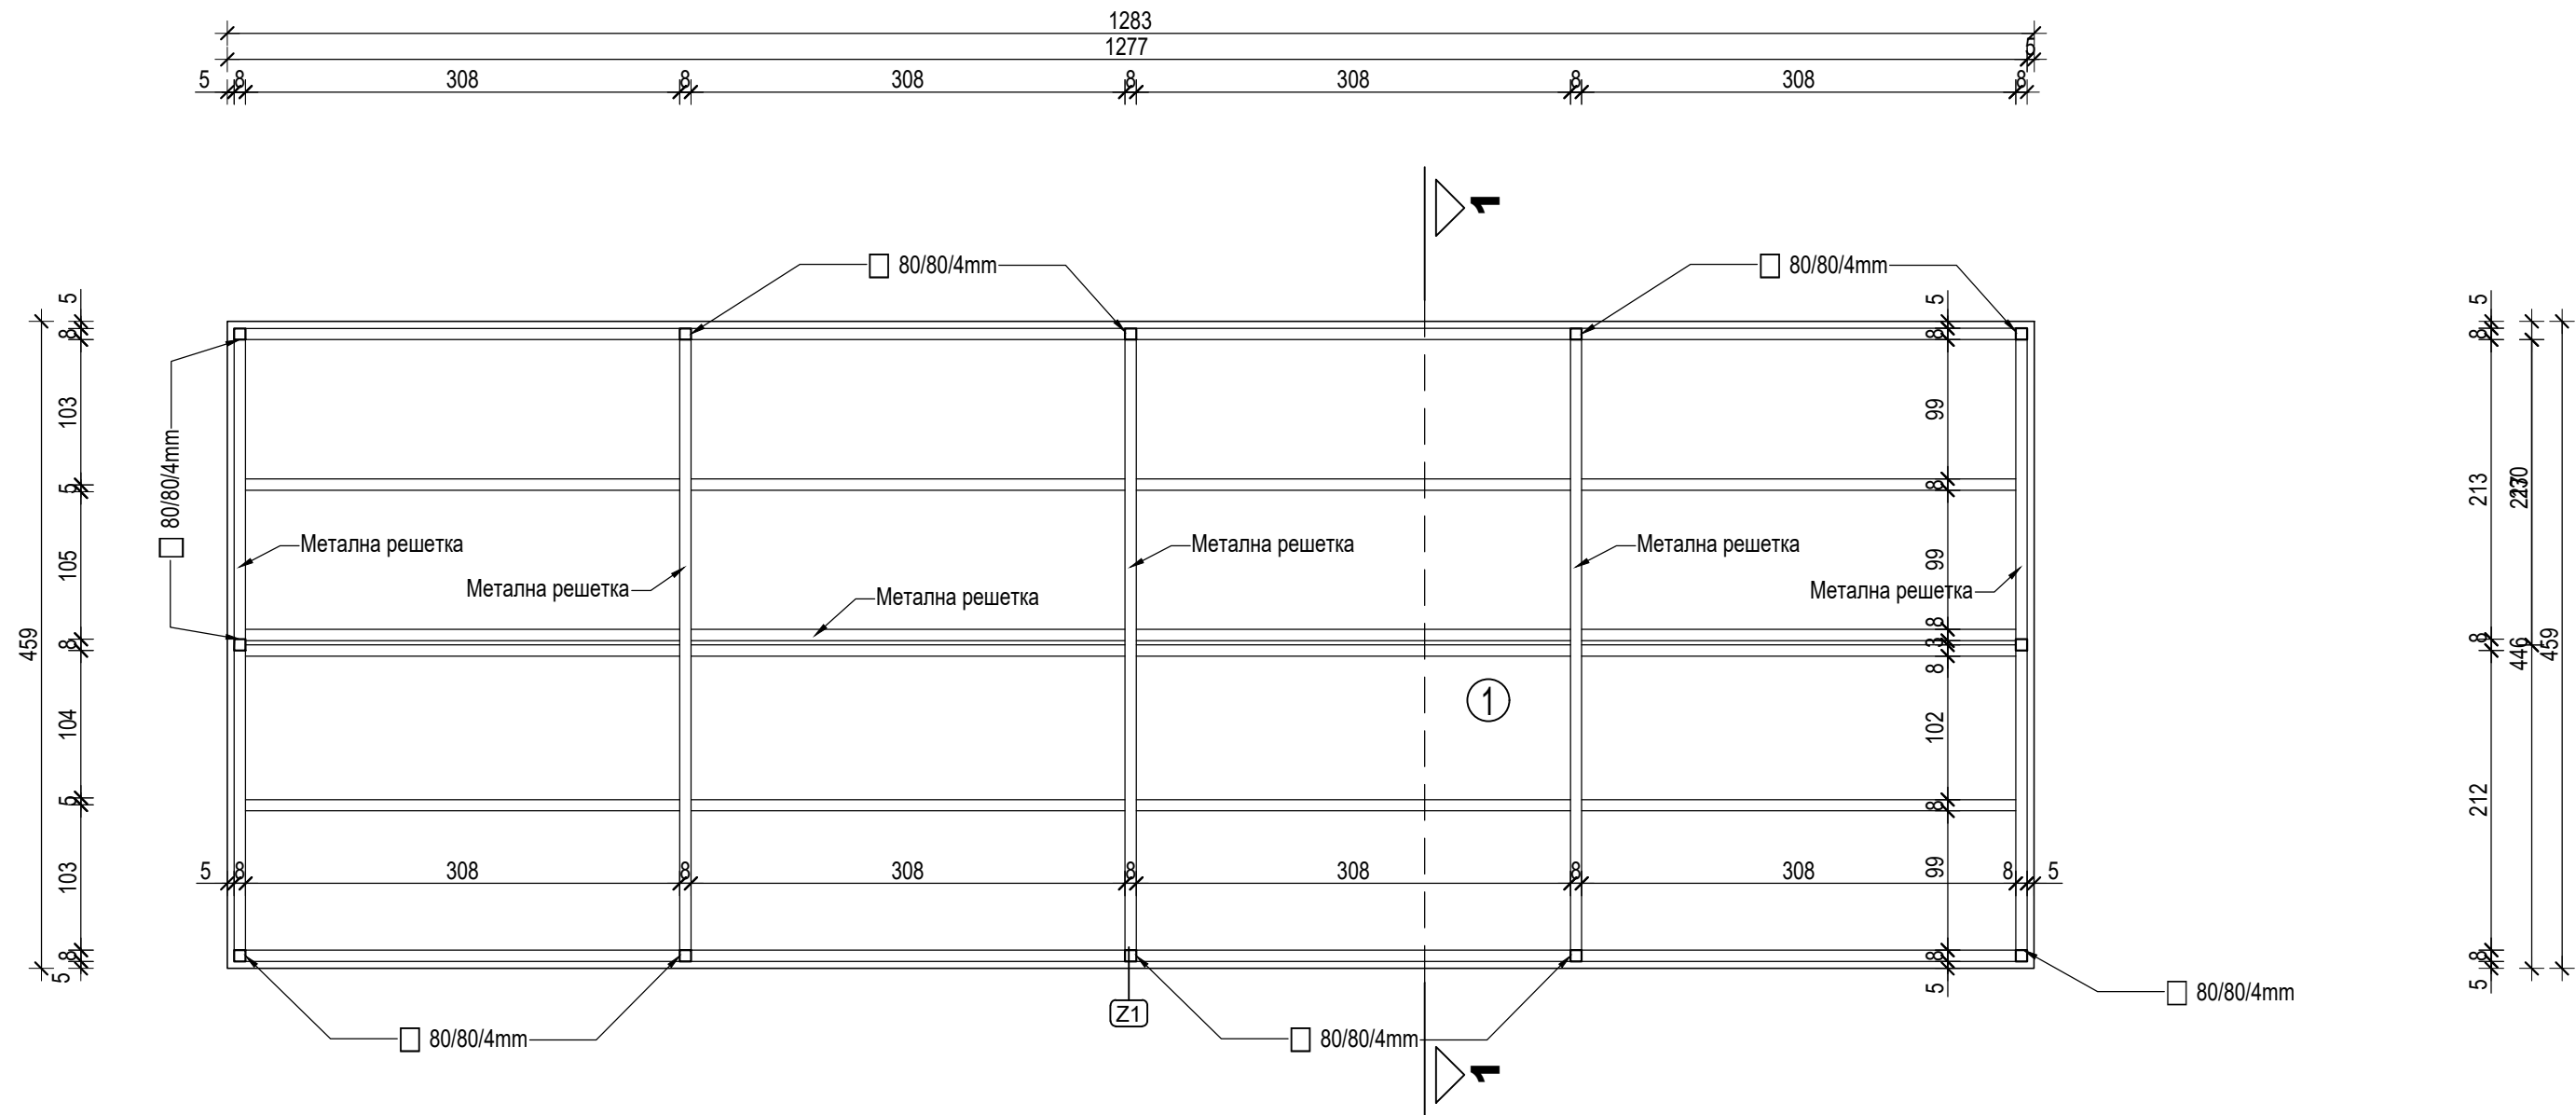

(Z1) - Зидни панел д=5 цм
- Метална цев □ 80/80/4mm

СКЛАДИШТЕ ДРВЕНОГ ОТПАДА					
Р.Бр	НАЗИВ ПРОСТОРИЈЕ	ПОД УПРОСТОРИЈИ	ПОВРШИНА	ОБИМ	ОБР. ПОВРШИНА
1	СКЛАДИШТЕ ДРВЕНОГ ОТПАДА	бетон	53,72	33,63	53,72
П=			53,72		53,72
Пбруто=					57,13

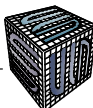 ПРЕДУЋЕ ЗА ПРОЈЕКТОВАЊЕ, ИНЖЕЊЕРИНГ И КОНСАЛТИНГ "ВЕЕЛЕН ГРУП" дое ВРАЊЕ ул. Ђуре Салаја 39, тел/факс: 063/487941				ИДР и ПГД Складиште дрвеног отпада, за Производни објекат за производњу намештаја спратности "П"			
одговорни пројектант: д.и.а. Ненад Стојковић		САДРЖАЈ ЦРТЕЖА:		ОСНОВА КРОВА			
		ИНВЕСТИТОР:		"МЕДИТА" С.Р.Л., огранак Врање ул. 11. конгреса бр.4а, Врање			
пројектант:		ЛОКАЦИЈА:		к.п.бр. 9983/2 КО Врање 1			
		датум:		знак:	бр. тех. дн:	размера:	број листа:
		11.2025.		A	178-3/25	R=1:50	4

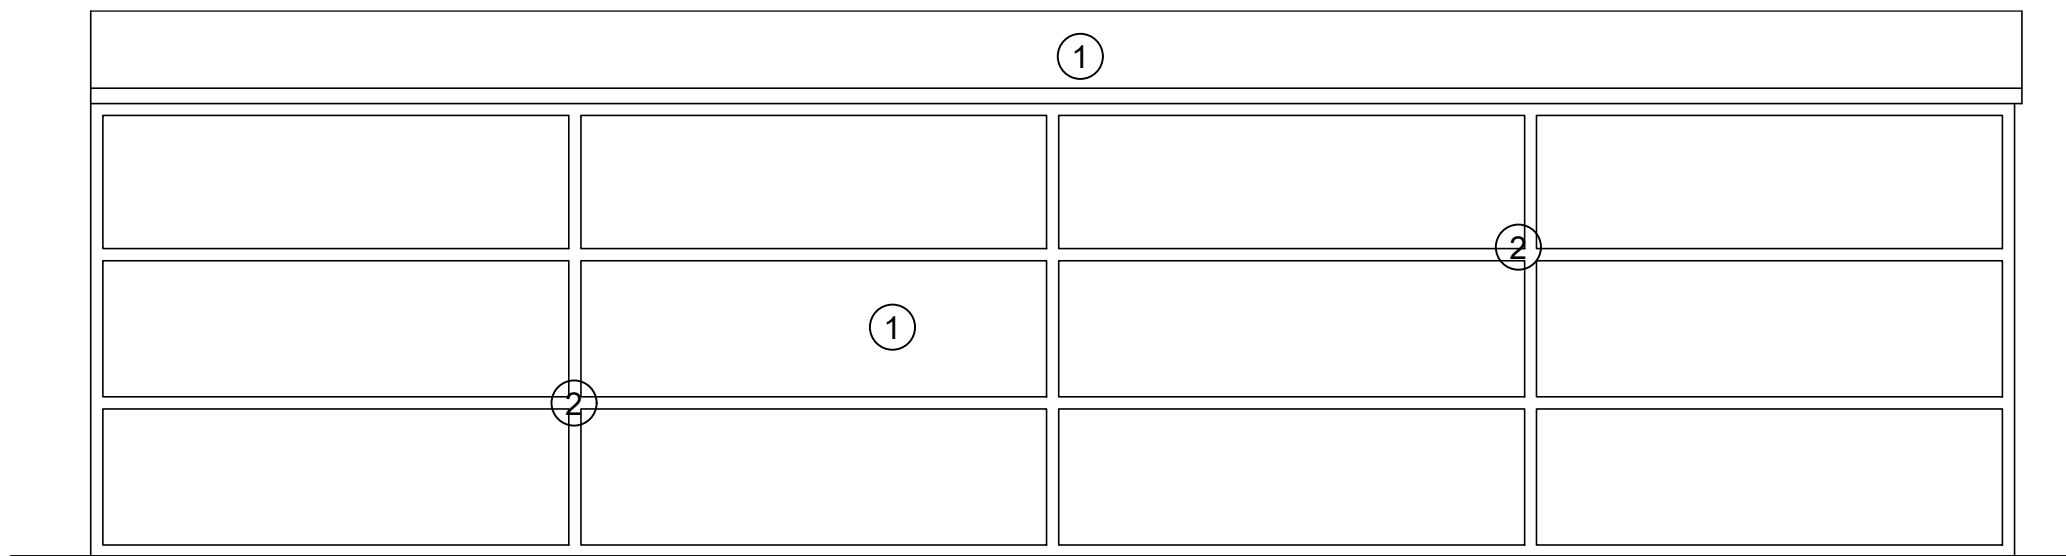


Легенда

1. Зидни панел д=5 цм
2. Метална цев □ 80/80/4mm



СЕВЕРНА И ЈУЖНА ФАСАДА

- [K1]** - Зидни панел д=5 цм
- Рњача цев □ 80/80/4mm
- [P1]** - Армирани бетон 20 цм
- Хидроизолација
- Мршав бетон 5 цм
- Набијени шљунак 15 цм
- [Z1]** - Челични лим д=2 мм
- Дрвене талпе д=4,5 цм
- Метална цев □ 80/80/4mm

ИСТОЧНА ФАСАДА

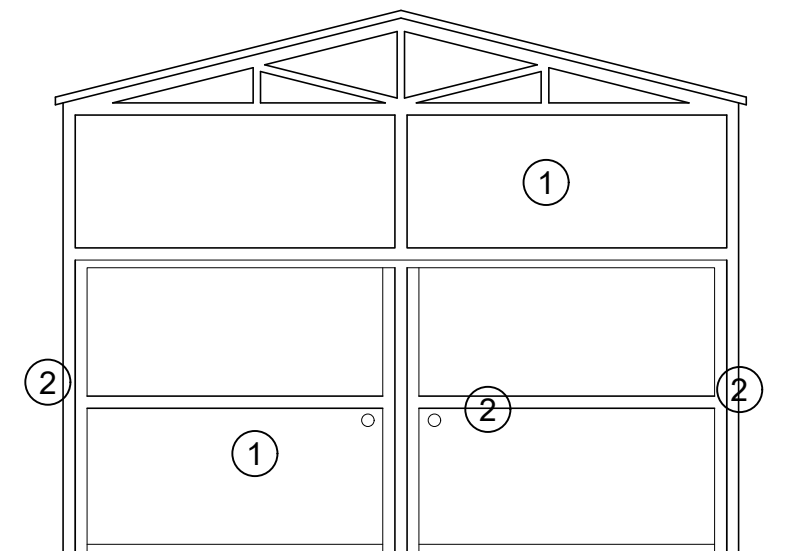

ЗАПАДНА ФАСАДА

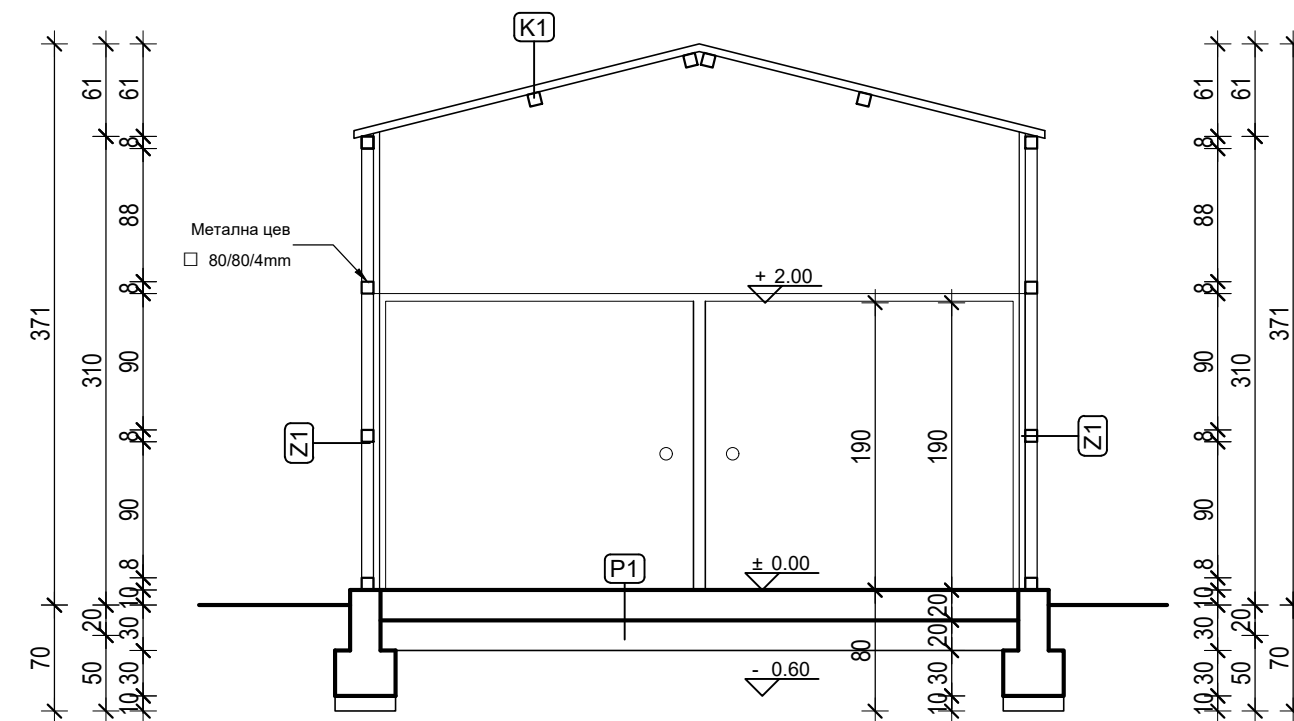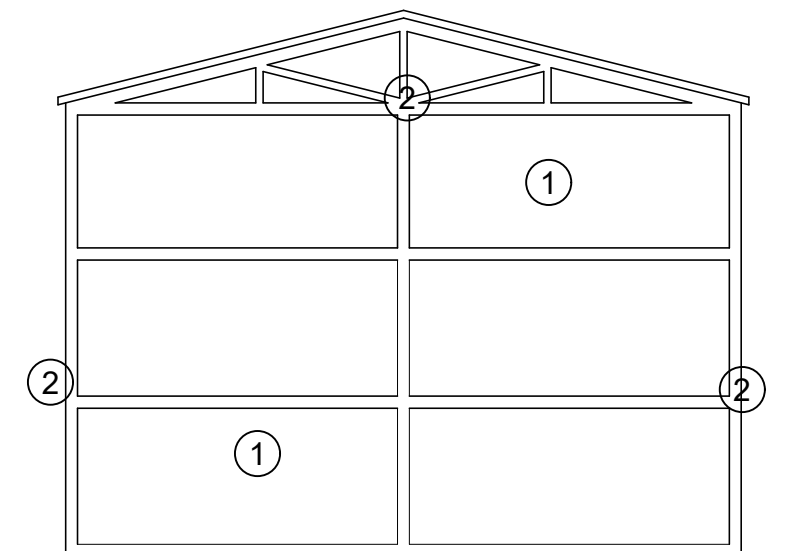

ПРЕСЕК 1-1

VN GROUP ПРЕДУЋЕ ЗА ПРОЈЕКТОВАЊЕ, ИНЖЕЊЕРИНГ И КОНСАЛТИНГ "ВЕЕЛЕН ГРУП" ДОО ВРАЊЕ ул. Буре Салаја 39, тел/факс: 063/487941		ИДР и ПГД Складиште дрвеног отпада, за Производни објекат за производњу намештаја спратности "П"	
одговорни пројектант: д.и.а. Ненад Стојковић		САДРЖАЈ ЦРТЕЖА:	ПРЕСЕК И ФАСАДЕ
ИНВЕСТИТОР:		"МЕДИТА" С.Р.Л., огранак Врање ул. 11. конгреса бр.4а, Врање	
ЛОКАЦИЈА:		к.п.бр. 9983/2 КО Врање 1	
датум:		знак:	бр. тех. дн:
11.2025.		A	178-3/25
размера:		број листа:	
R=1:50		5	