



РЕПУБЛИКА СРБИЈА
РЕПУБЛИЧКИ ГЕОДЕТСКИ ЗАВОД

Служба за катастар непокретности Врање

Краља Милана бр. 1


Број: 952-04-076-23385/2024

КО: Врањска Бања

КОПИЈА КАТАСТАРСКОГ ПЛАНА

Катастарска парцела број:
430/1

Размера штампе: 1:2000

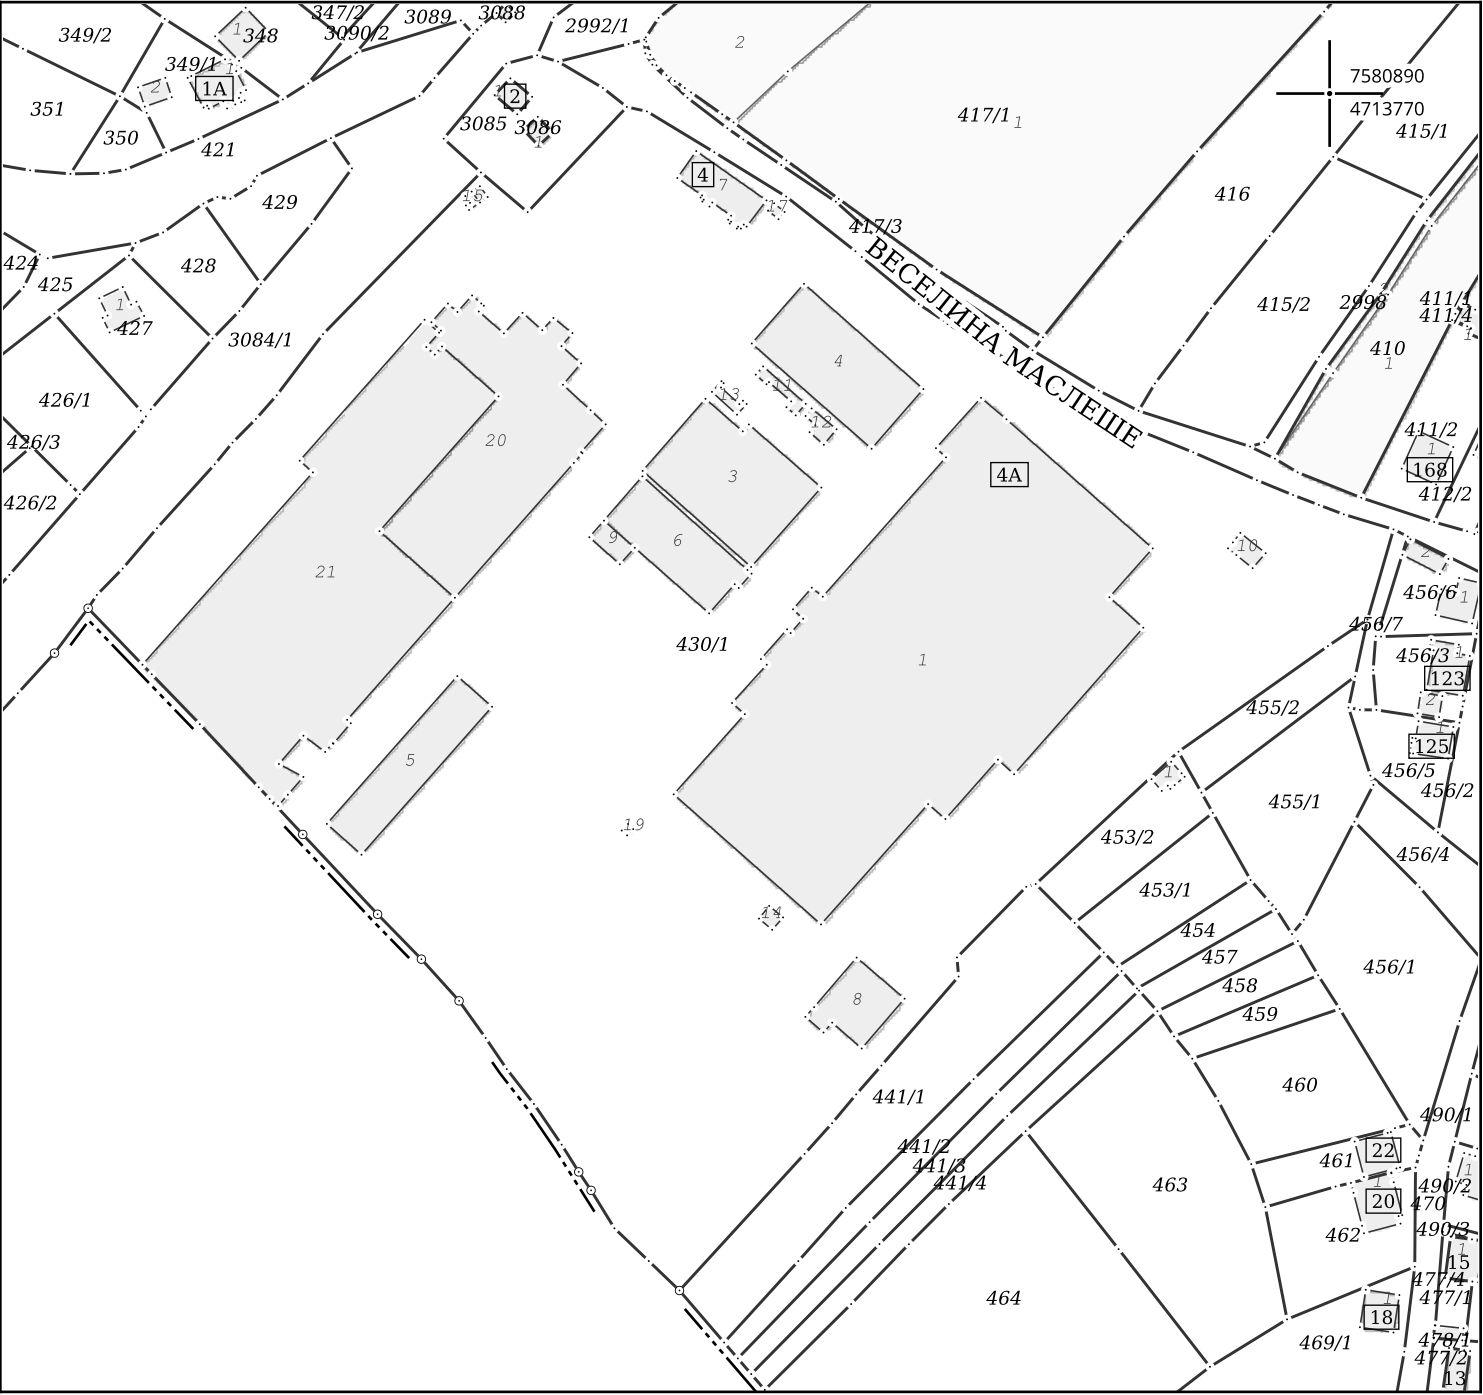

Датум и време издавања:
07.11.2024 године у 13:12

Овлашћено лице:

М.П. _____