



ИЗМЕНЕ И ДОПУНЕ ПЛАНА ГЕНЕРАЛНЕ РЕГУЛАЦИЈЕ ЗОНЕ 2 У ВРАЊУ
-ШАПРАНАЧКИ РИД-


ГРАДСКА САОБРАЋАЈНИЦА I РЕДА

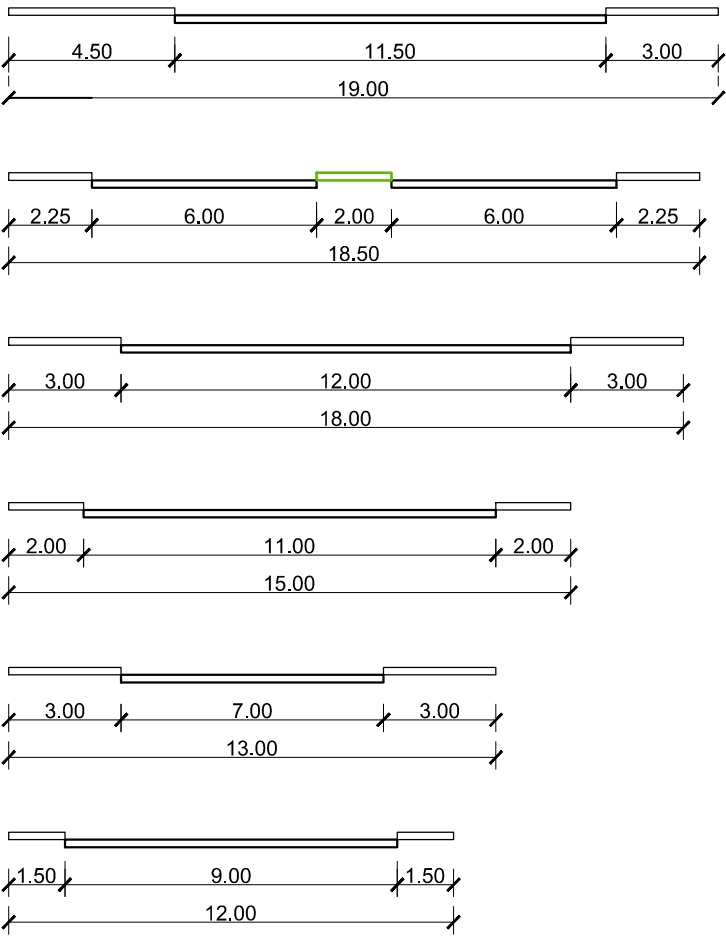


ГРАДСКА САОБРАЋАЈНИЦА II РЕДА

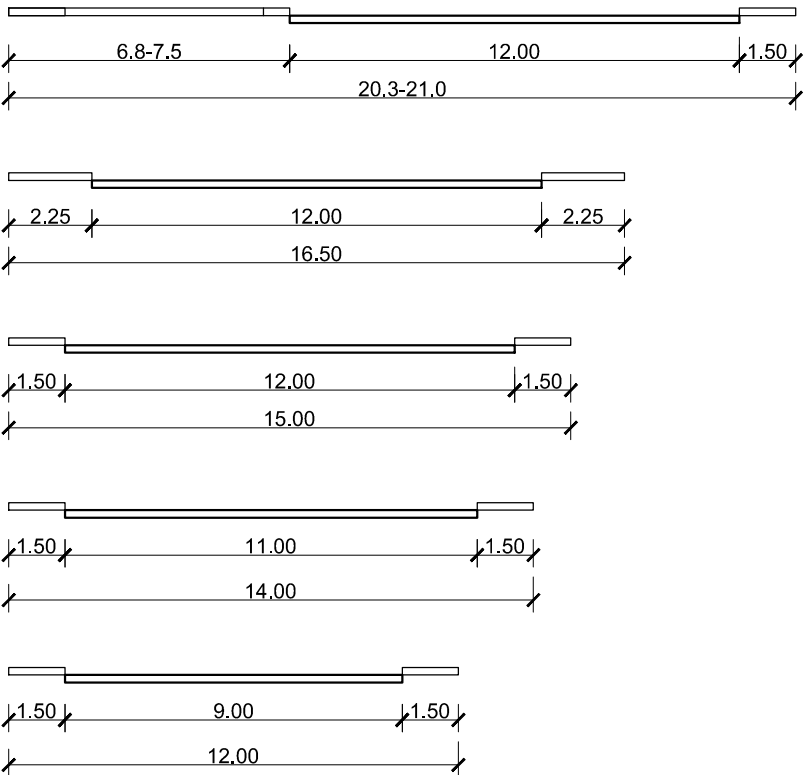


ГРАДСКА САБИРНА САОБРАЋАЈНИЦА

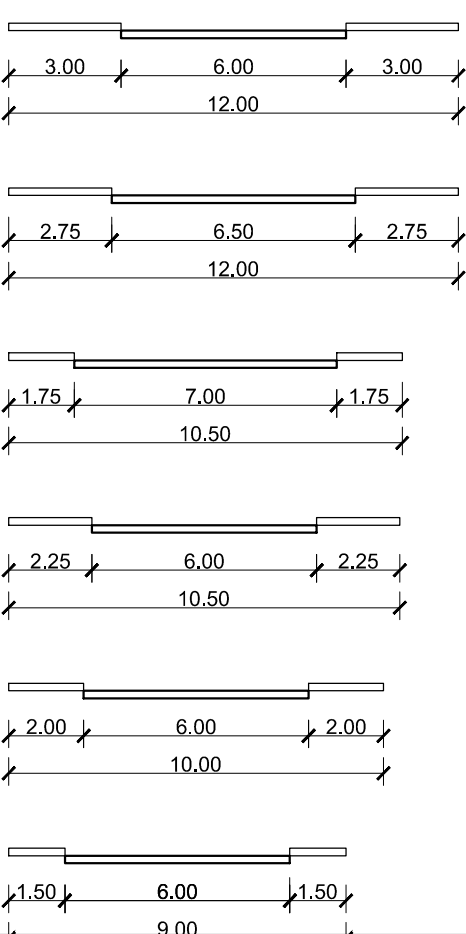


СТАМБЕНА САОБРАЋАЈНИЦА

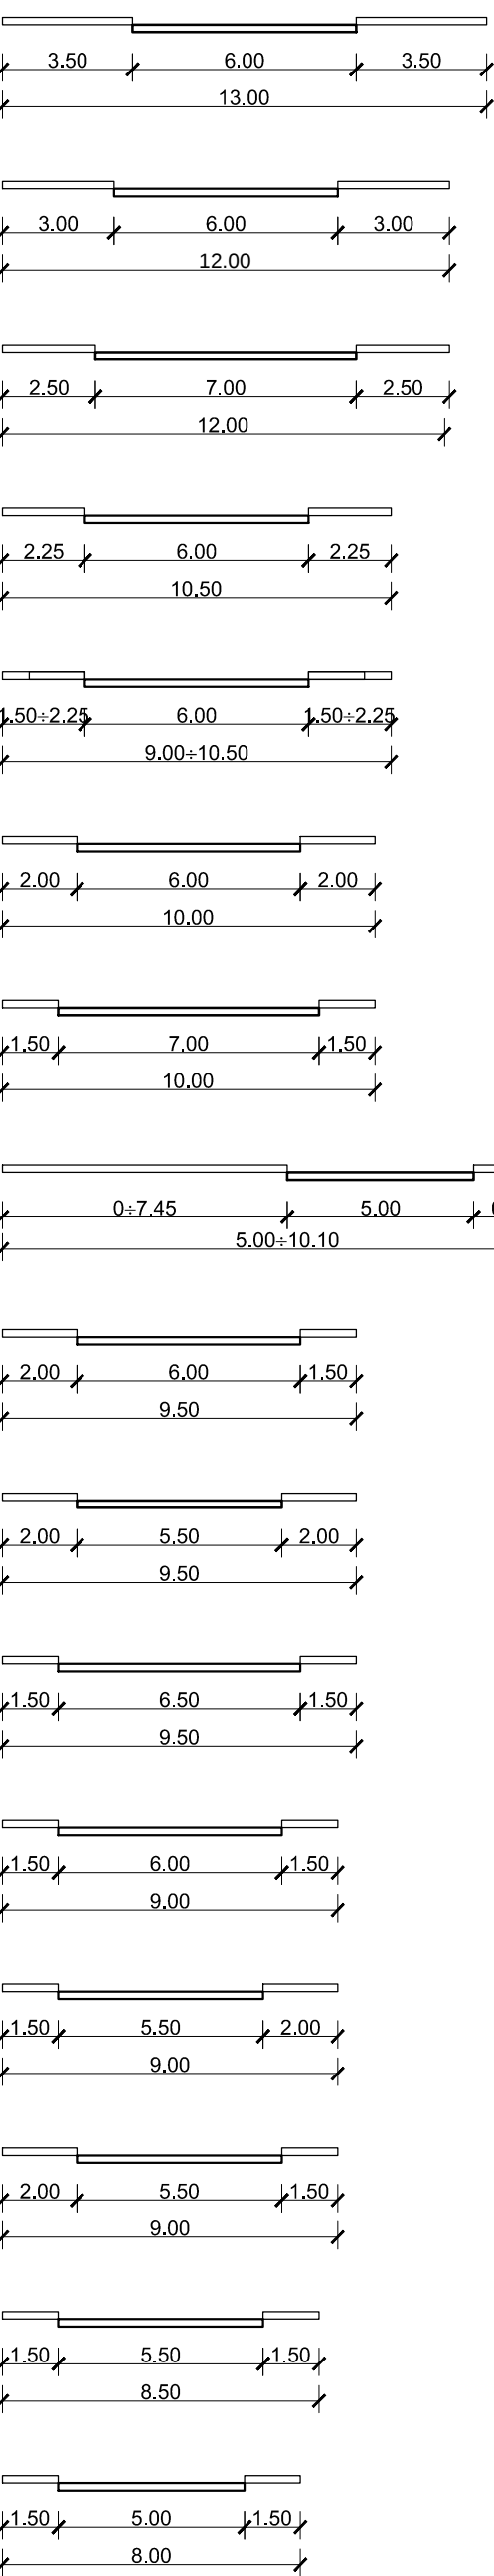

СТАМБЕНА САОБРАЋАЈНИЦА

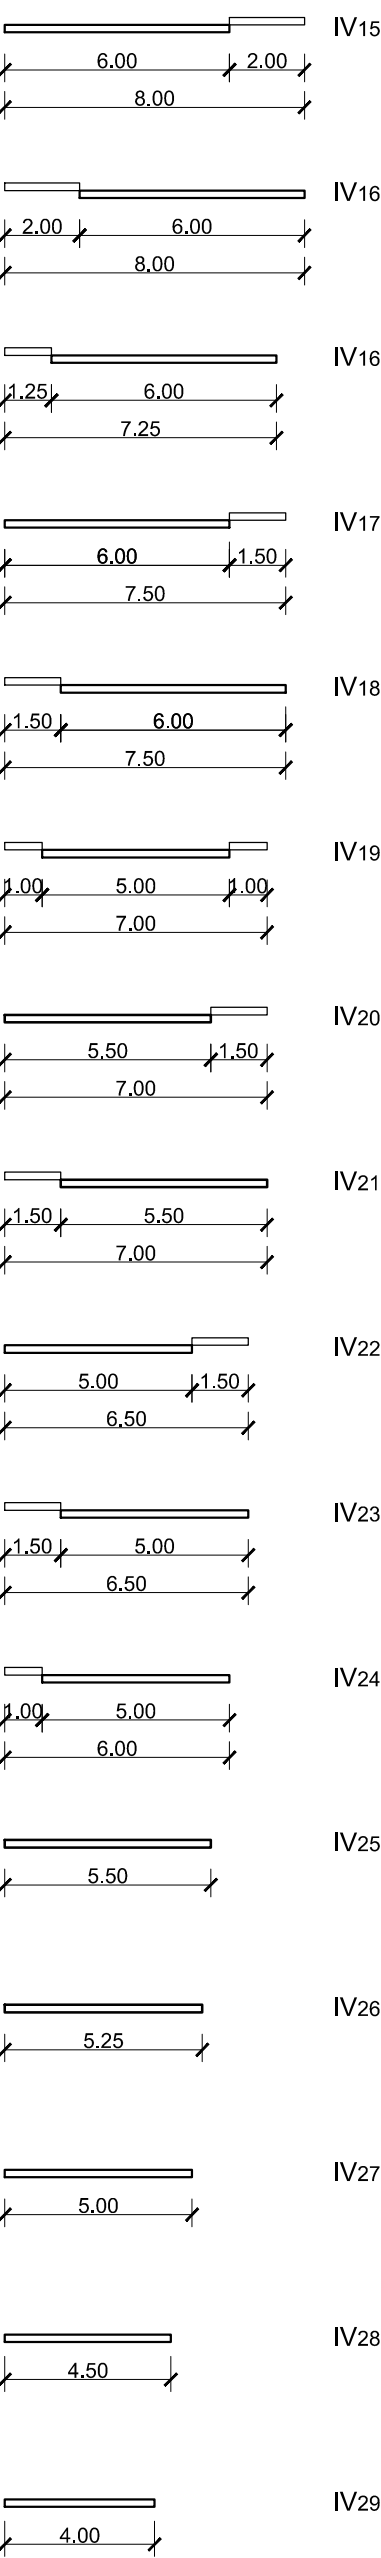

РЕГУЛАЦИЈА И НИВЕЛАЦИОНО
РЕШЕЊЕ САОБРАЋАЈА И ПОВРШИНЕ ЈАВНЕ НАМЕНЕ

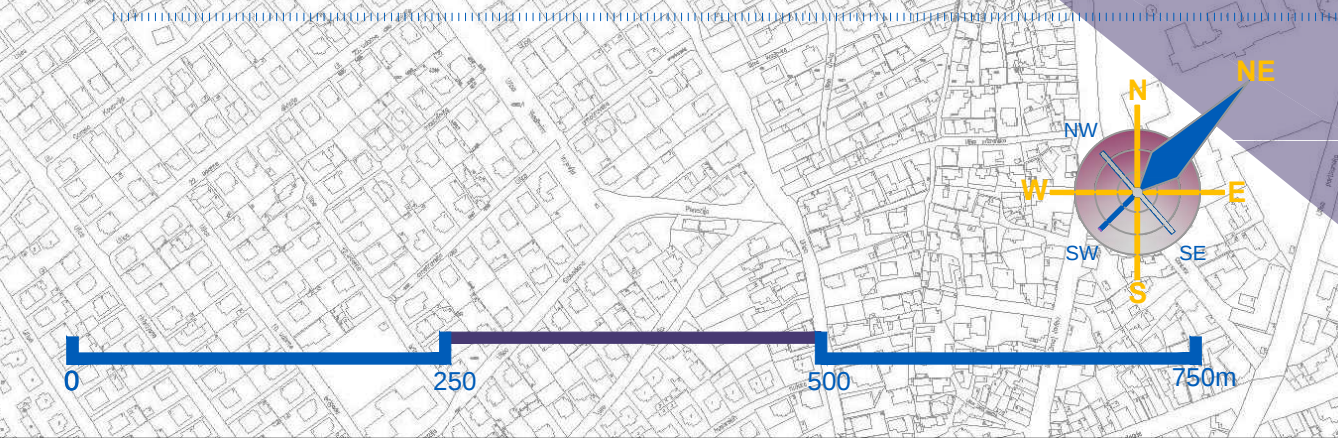

НАЦРТ ПЛАНА

116-ПГР-2019	Ј.П. УРБАНИЗАМ И ИЗГРАДЊА ГРАДА ВРАЊА Улица Иве Лопе Рибара бр. 1, тел/факс: (017) 422-742	
СТРУЧНИ ОБРАЂИВАЧ	ОДГОВОРНИ УРБАНИСТА	ВД ДИРЕКТОР-а
	Маја Недељковић, диа	Славољуб Стојменовић
ИНВЕСТИТОР	ГРАД ВРАЊЕ	
НАЗИВ ПЛАНА	ИЗМЕНЕ И ДОПУНЕ ПЛАНА ГЕНЕРАЛНЕ РЕГУЛАЦИЈЕ ЗОНЕ 2 У ВРАЊУ -Шапраначки Рид- НАЦРТ ПЛАНА	
ГРАФИЧКИ ПРИЛОГ	РЕГУЛАЦИЈА И НИВЕЛАЦИОНО РЕШЕЊЕ САОБРАЋАЈА И ПОВРШИНЕ ЈАВНЕ НАМЕНЕ	
	Размера 1:5000	Карта број 4.3
ВРАЊЕ, 2021.		