


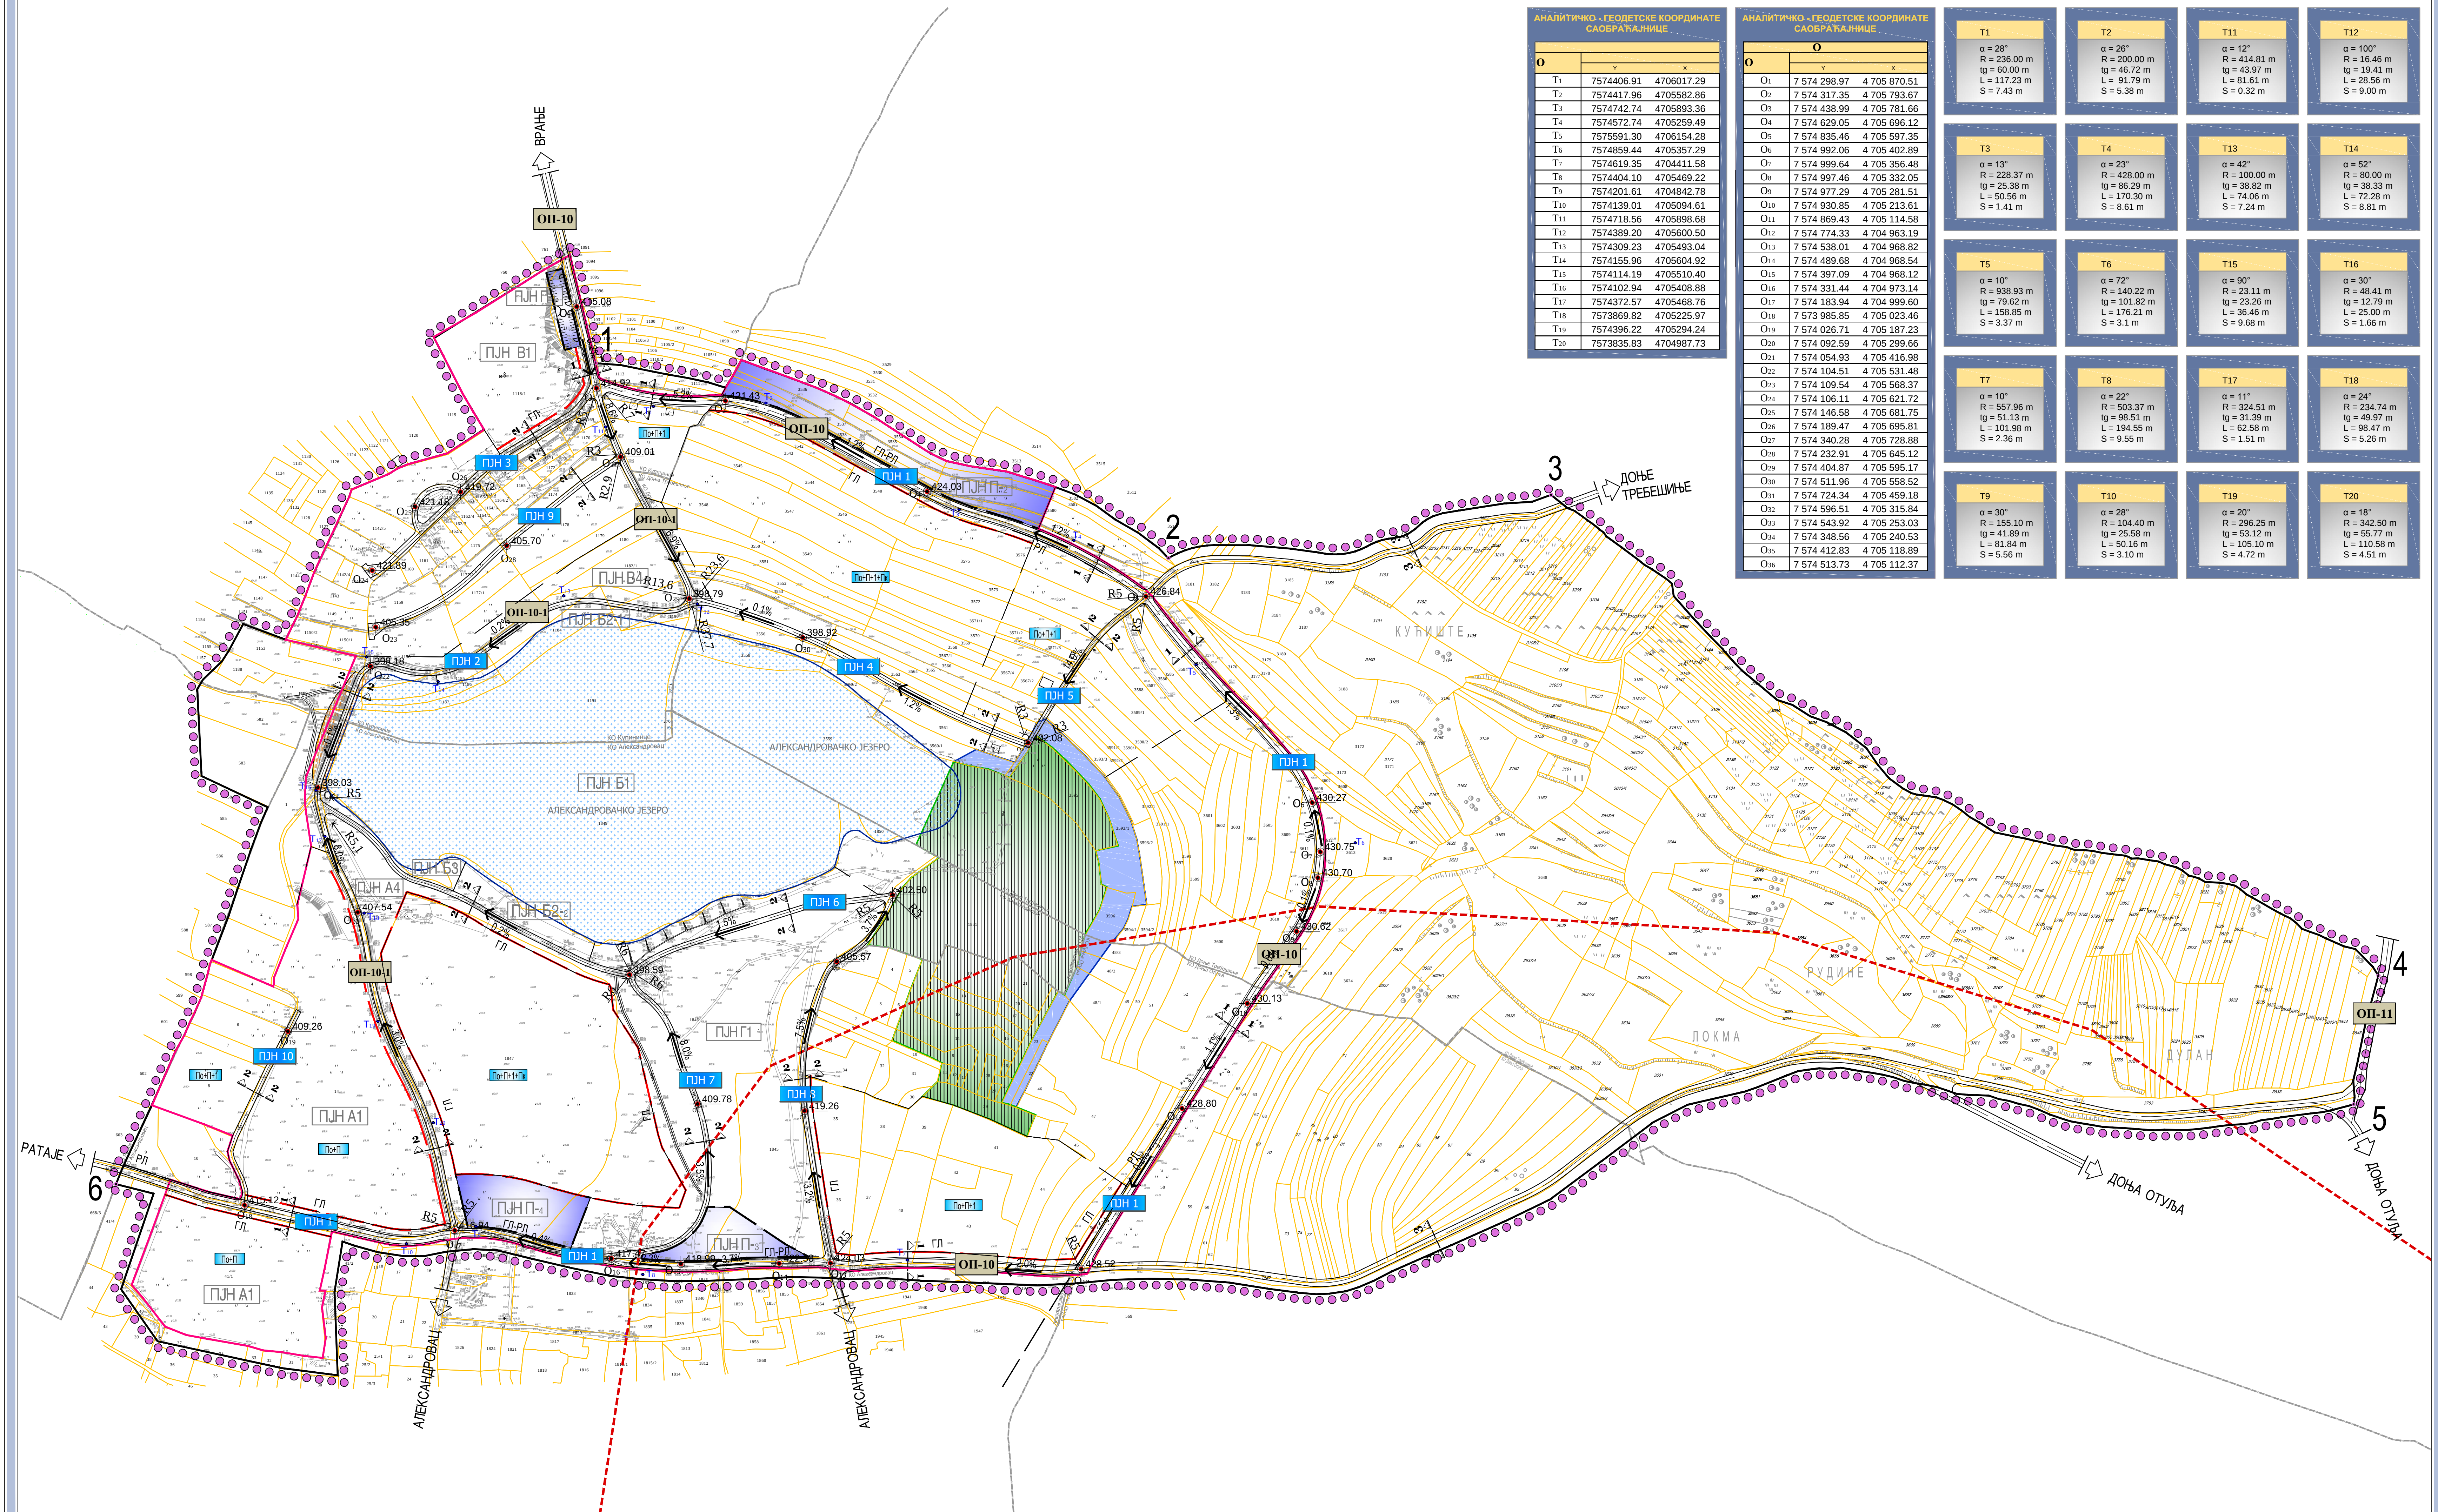


АНАЛИТИЧКО - ГЕОДЕТСКЕ КООРДИНАТЕ САОБРАЋАЈНИЦЕ			
O	Y	X	
T1	7574406.91	4706017.29	
T2	7574417.96	4705582.86	
T3	7574742.74	4705893.36	
T4	7574572.74	4705259.49	
T5	7575591.30	4706154.28	
T6	7574859.44	4705357.29	
T7	7574619.35	4704411.58	
T8	7574404.10	4705469.22	
T9	7574201.61	4704842.78	
T10	7574139.01	4705094.61	
T11	7574718.56	4705898.68	
T12	7574389.20	4705600.50	
T13	7574309.23	4705493.04	
T14	7574155.96	4705604.92	
T15	7574114.19	4705510.40	
T16	7574102.94	4705408.88	
T17	7574372.57	4705468.76	
T18	7573869.82	4705225.97	
T19	7574396.22	4705294.24	
T20	7573835.83	4704987.73	


АНАЛИТИЧКО - ГЕОДЕТСКЕ КООРДИНАТЕ САОБРАЋАЈНИЦЕ			
O	Y	X	
O1	7574298.97	4705870.51	
O2	7574317.35	4705793.67	
O3	7574438.99	4705781.66	
O4	7574629.05	4705696.12	
O5	7574835.46	4705597.35	
O6	7574992.06	4705402.89	
O7	7574999.64	4705356.48	
O8	7574997.46	4705332.05	
O9	7574977.29	4705281.51	
O10	7574930.85	4705213.61	
O11	7574869.43	4705114.58	
O12	7574774.33	4704963.19	
O13	7574538.01	4704968.82	
O14	7574489.68	4704968.54	
O15	7574397.09	4704968.12	
O16	7574331.44	4704973.14	
O17	7574183.94	4704999.60	
O18	7573985.85	4705023.46	
O19	7574026.71	4705187.23	
O20	7574092.59	4705299.66	
O21	7574054.93	4705416.98	
O22	7574104.51	4705531.48	
O23	7574109.54	4705568.37	
O24	7574106.11	4705621.72	
O25	7574146.58	4705681.75	
O26	7574189.47	4705695.81	
O27	7574340.28	4705728.88	
O28	7574232.91	4705645.12	
O29	7574404.87	4705595.17	
O30	7574511.96	4705558.52	
O31	7574724.34	4705459.18	
O32	7574596.51	4705315.84	
O33	7574543.92	4705253.03	
O34	7574348.56	4705240.53	
O35	7574412.83	4705118.89	
O36	7574513.73	4705112.37	

T1 α = 28° R = 236.00 m lg = 60.00 m L = 117.23 m S = 7.43 m	T2 α = 26° R = 200.00 m lg = 46.72 m L = 91.79 m S = 5.38 m	T11 α = 12° R = 414.81 m lg = 43.97 m L = 81.61 m S = 0.32 m	T12 α = 100° R = 16.46 m lg = 19.41 m L = 28.56 m S = 9.00 m
T3 α = 13° R = 228.37 m lg = 25.38 m L = 50.56 m S = 1.41 m	T4 α = 23° R = 428.00 m lg = 86.29 m L = 170.30 m S = 8.61 m	T13 α = 42° R = 100.00 m lg = 38.62 m L = 74.06 m S = 7.24 m	T14 α = 52° R = 80.00 m lg = 38.33 m L = 72.28 m S = 8.81 m
T5 α = 10° R = 938.93 m lg = 79.62 m L = 158.85 m S = 3.37 m	T6 α = 72° R = 140.22 m lg = 101.82 m L = 176.21 m S = 3.1 m	T15 α = 90° R = 23.11 m lg = 23.26 m L = 36.46 m S = 9.68 m	T16 α = 30° R = 48.41 m lg = 12.79 m L = 25.00 m S = 1.66 m
T7 α = 10° R = 557.96 m lg = 51.13 m L = 101.98 m S = 2.36 m	T8 α = 22° R = 503.37 m lg = 98.51 m L = 194.55 m S = 9.55 m	T17 α = 11° R = 324.51 m lg = 31.39 m L = 62.58 m S = 1.51 m	T18 α = 24° R = 234.74 m lg = 49.97 m L = 98.47 m S = 5.26 m
T9 α = 30° R = 155.10 m lg = 41.89 m L = 81.84 m S = 5.56 m	T10 α = 28° R = 104.40 m lg = 25.58 m L = 50.16 m S = 3.10 m	T19 α = 20° R = 296.25 m lg = 53.12 m L = 105.10 m S = 4.72 m	T20 α = 18° R = 342.50 m lg = 55.77 m L = 110.58 m S = 4.51 m


ПРЕСЕК "1-1"
КОЛСКА САОБРАЋАЈНИЦА (ОП.10)

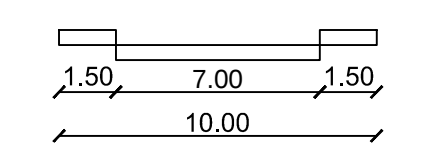

ПРЕСЕК "2-2"
КОЛСКА САОБРАЋАЈНИЦА (ОП.10-1)

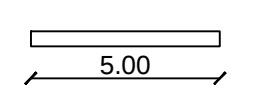

ПРЕСЕК "3-3"
НЕКАТЕГОРИСАНИ ПУТ

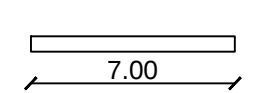

- ОП-10 ОПШТИНСКИ ПУТ
- ОП-10-1 ПЛАНИРАНИ ОПШТИНСКИ ПУТ
- ПНН 1 ПОВРШНА ЈАВНЕ НАМЕНЕ
- ГРАЂЕВИНСКА ЛИНИЈА (ГЛ)
- РЕГУЛАЦИОНА ЛИНИЈА (РЛ)

ИЗМЕНЕ И ДОПУНЕ ПЛАНА ДЕТАЉНЕ РЕГУЛАЦИЈЕ
АЛЕКСАНДРОВАЧКОГ ЈЕЗЕРА
- НАЦРТ ПЛАНА -

РЕГУЛАЦИЈА И НИВЕЛАЦИОНО РЕШЕЊЕ САОБРАЋАЈА

0 10 20 30 40 50 100 150 200 250m

ЛЕГЕНДА:

326

БРОЈ КАТАСТАРСКЕ ПАРЦЕЛЕ

КАТАСТАРСКО - ТОПОГРАФСКИ ПЛАН

ГРАНИЦА КАТАСТАРСКИХ ОПШТИНА

ГРАНИЦА ГРАЂЕВИНСКОГ ПОДРУЧЈА

ГРАНИЦА ПРОСТОРНОГ ПЛАНА ПОДВРЖА ИНАСТРУКТУРНОГ КОРИДОРА НАЦ-ГРАНИЦА РЕПУБЛИКЕ СЕВЕРНЕ МАКЕДОНИЈЕ

ПНН Б1

ГРАНИЦА ИЗМЕНА И ДОПУНА ПОР АЛЕКСАНДРОВАЧКОГ ЈЕЗЕРА

ГРАНИЦА СЕЛОВАТНА ИЗМЕНА И ДОПУНА ПЛАНА ДЕТАЉНЕ РЕГУЛАЦИЈЕ АЛЕКСАНДРОВАЧКОГ ЈЕЗЕРА

ЗАШТИТА ПРИРОДЕ

ГРАНИЦА ЗЦ "АЛЕКСАНДРОВАЧКА СЛАТИНА"

РЕЖИМ ЗАШТИТЕ II (ДРУГОГ) СТЕПЕНА

ЗАШТИТНА ЗОНА

МЕЂУНАРОДНО ЗАШТИТНО ПОДРУЧЈЕ ЗА БИЉЕ (РА) "АЛЕКСАНДРОВАЧКА СЛАТИНА"

18/10/2023

СТРАНИЦА БРАЊЕВАЧКА

ИНВЕСТИТОР

НАЗИВ ПЛАНА

ГРАФИЧКИ ПРИЛОГ

Ј.П. УРБАНИЗАМ И ИЗГРАДЊА ГРАДА БРАЊЕ
Улица Иле Плате Рибара Бр. 1, Брање, телефон: (017) 422-742

ГРАД БРАЊЕ

ИЗМЕНЕ И ДОПУНЕ ПЛАНА ДЕТАЉНЕ РЕГУЛАЦИЈЕ
АЛЕКСАНДРОВАЧКОГ ЈЕЗЕРА
- НАЦРТ ПЛАНА -

РЕГУЛАЦИЈА И НИВЕЛАЦИОНО РЕШЕЊЕ САОБРАЋАЈА

Ј.П. УРБАНИЗАМ И ИЗГРАДЊА ГРАДА БРАЊЕ

Својеручни

Рачунао: 2023

Брање, 2023

Листа Бр. 4