
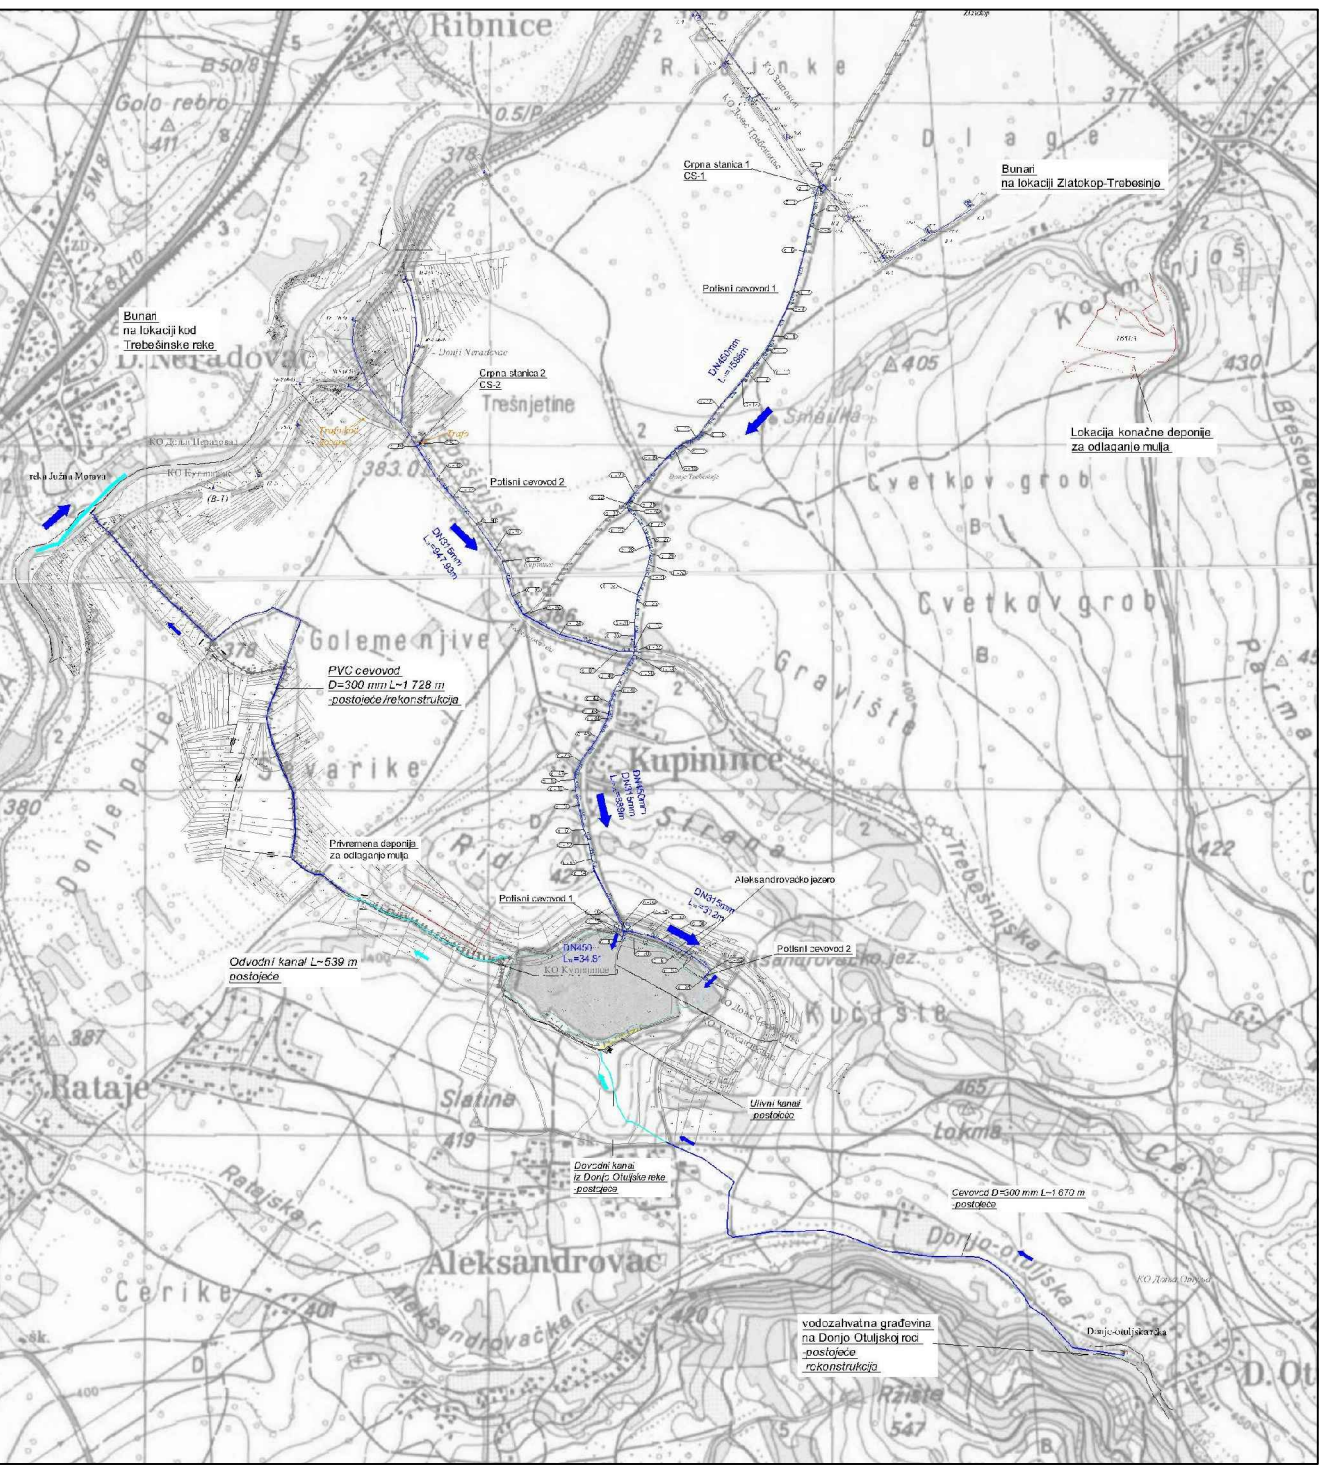


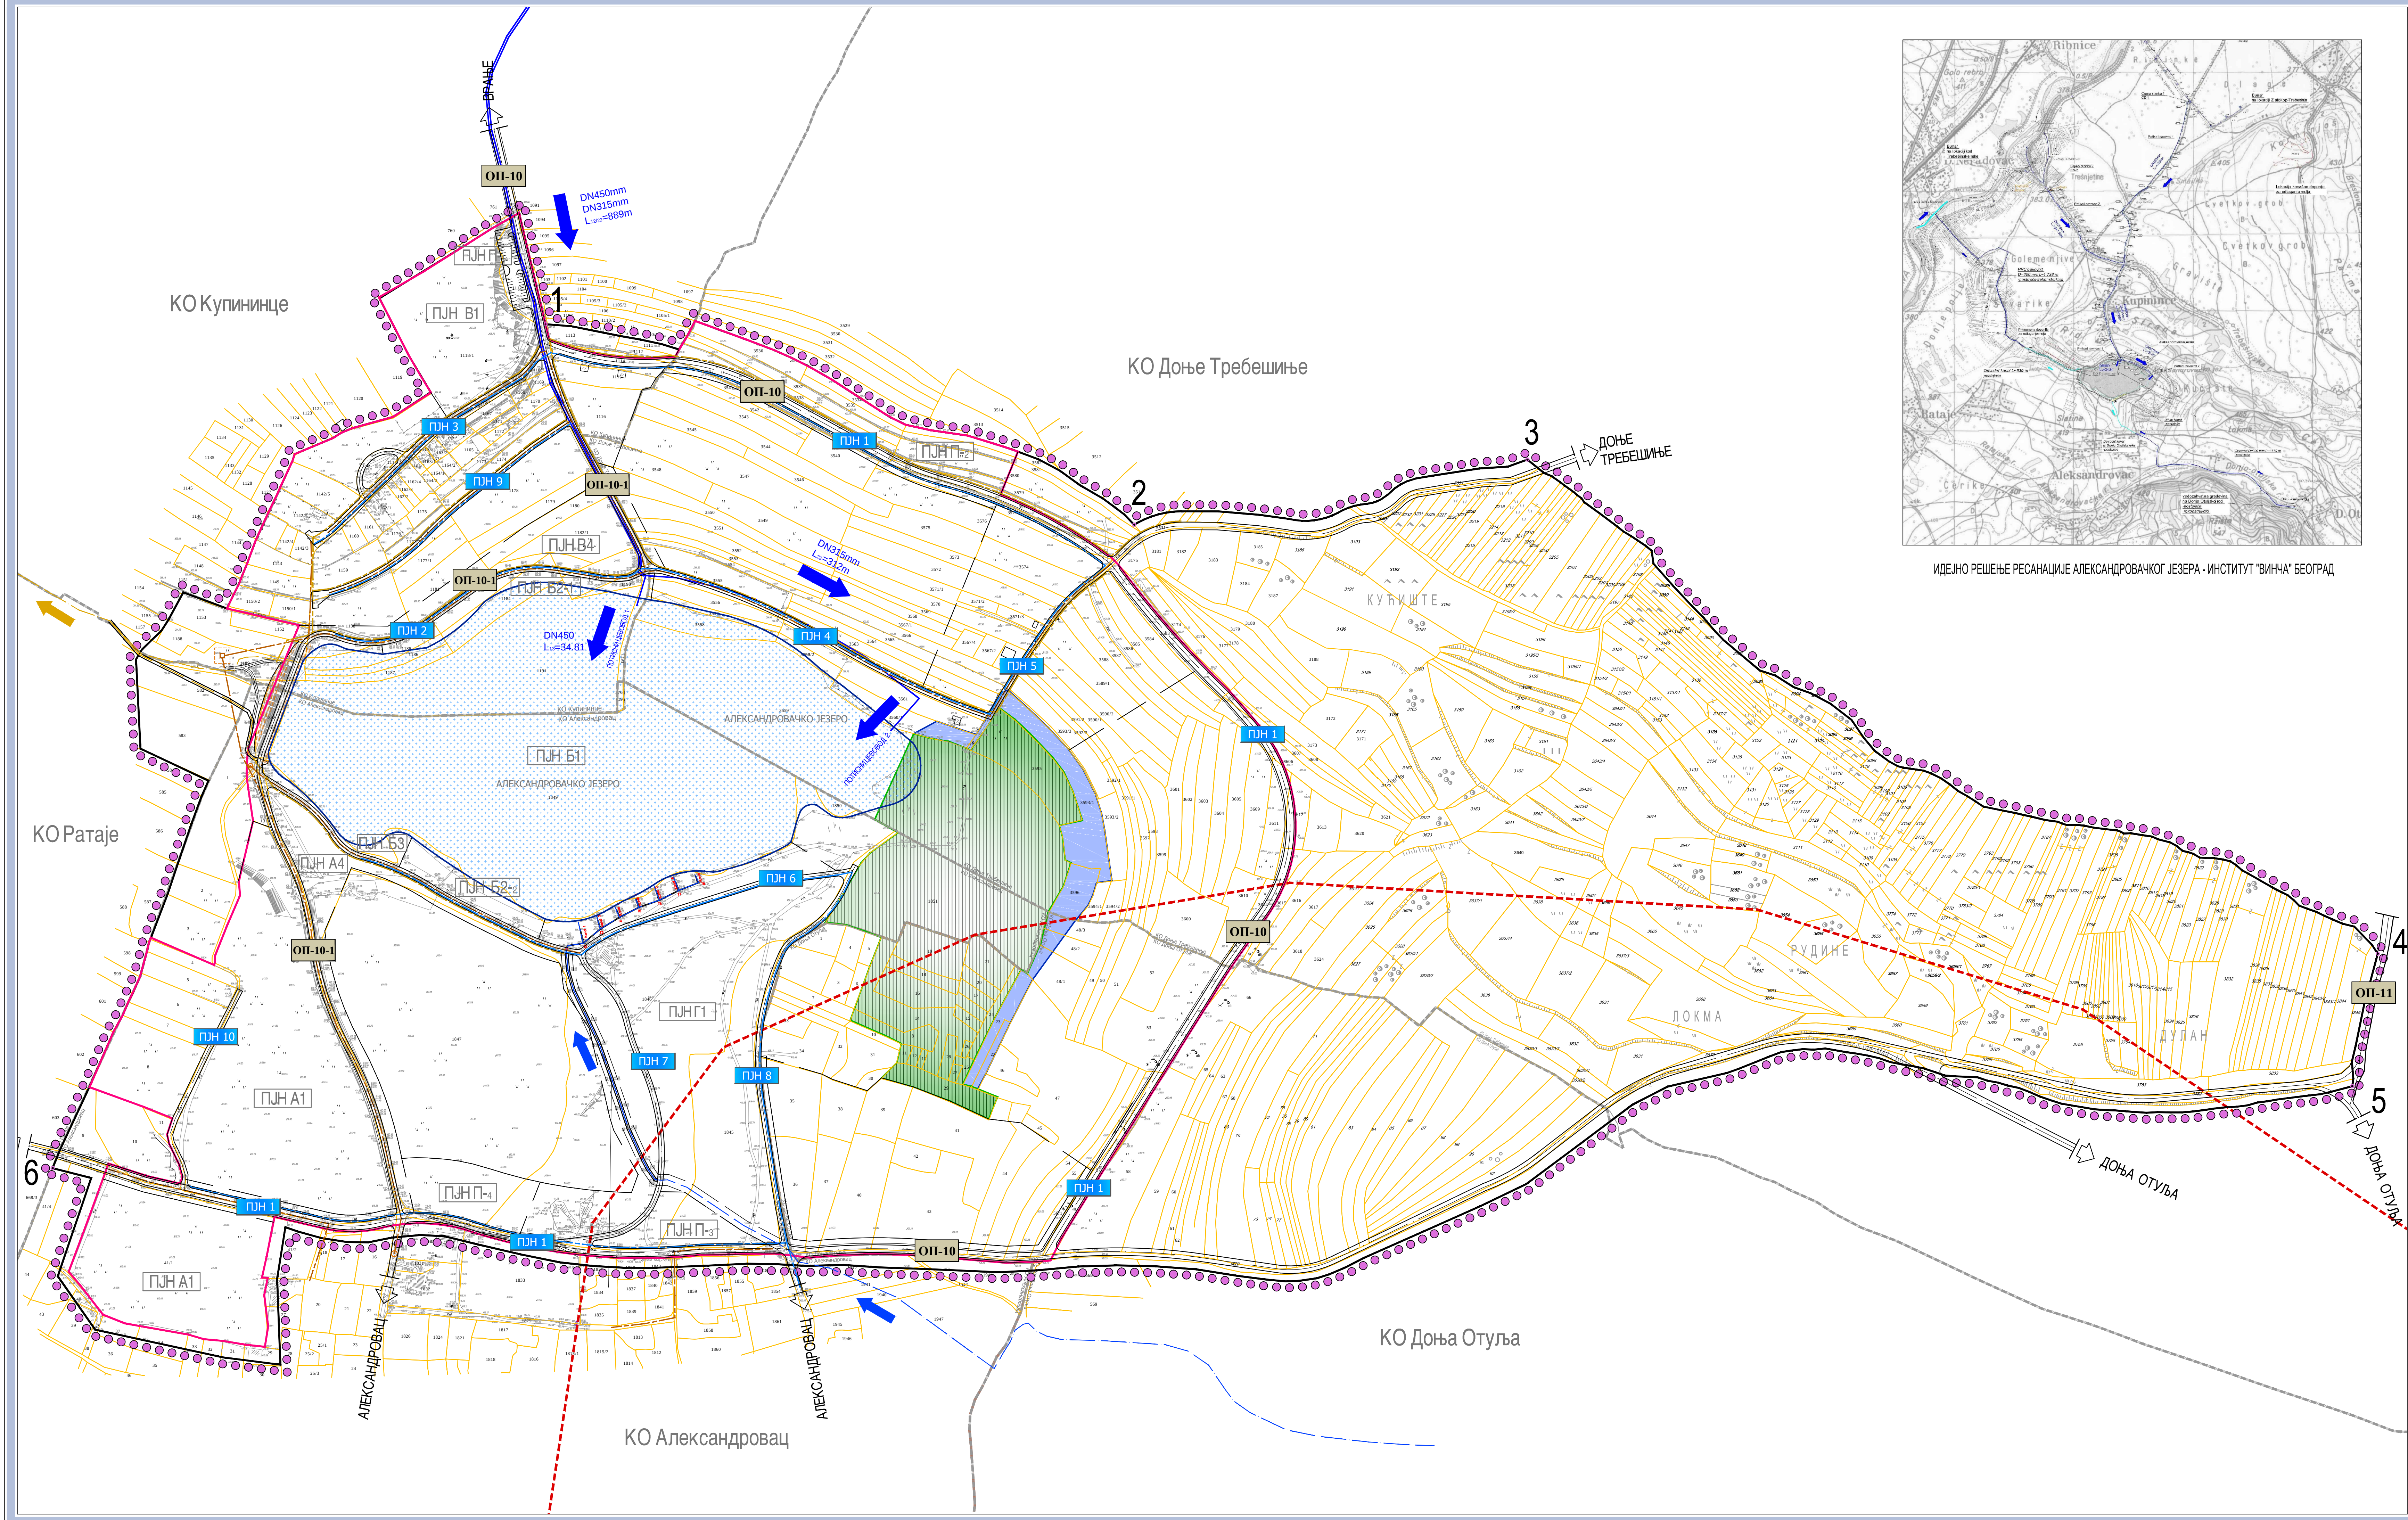


ИДЕЈНО РЕШЕЊЕ РЕСАНАЦИЈЕ АЛЕКСАНДРОВАЧКОГ ЈЕЗЕРА - ИНСТИТУТ "ВИНЧА" БЕОГРАД

- ВОДОВОДНА МРЕЖА
- ФЕКАЛНА КАНАЛИЗАЦИЈА
- АТМОСФЕРСКА КАНАЛИЗАЦИЈА
- САБИРАНА ШАХТА СА ЦРПНОМ СТАЦИЈОМ
- ПОСТОЈЕЋИ ЦЕВОВОД СИРОВЕ ВОДЕ
- ПЛАНИРАНИ ЦЕВОВОД СИРОВЕ ВОДЕ
- ПОСТОЈЕЋИ ОДВОДНИ КАНАЛ
- ПЛАНИРАНИ ОДВОДНИ КАНАЛ
- ДОВОДНИ ОТВОРЕНИ КАНАЛ
- ПЛАНИРАНИ ОДВОДНИ ОТВОРЕНИ КАНАЛ
- ПРАВАЦ ПЛАНИРАНОГ ДОВОДНОГ ПОТКОСНОГ ЦЕВОВОДА
- ПРАВАЦ ПОСТОЈЕЋЕГ ДОВОДНОГ КАНАЛА
- ПРАВАЦ ОДВОДНОГ КАНАЛА (ПОСТОЈЕЋИ И ПЛАНИРАНИ)
- ОП-10 ОПШТИНСКИ ПУТ
- ОП-10-1 ПЛАНИРАНИ ОПШТИНСКИ ПУТ
- П.Н. 1 ПОВРШИНА ЈАВНЕ НАМЕНЕ 1-10 - КОЛЕСЕ САОБРАЋАЈНИЦЕ

ИЗМЕНЕ И ДОПУНЕ ПЛАНА ДЕТАЉНЕ РЕГУЛАЦИЈЕ АЛЕКСАНДРОВАЧКОГ ЈЕЗЕРА - НАЦРТ ПЛАНА -

ВОДОПРИВРЕДНА ИНФРАСТРУКТУРА

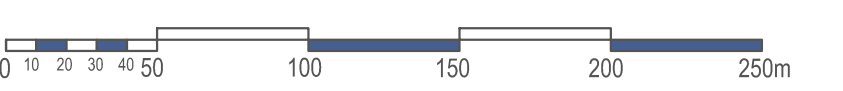

- ЛЕГЕНДА:
- 1191 БРОЈ КАТАСТАРСКЕ ПАРЦЕЛЕ
- КАТАСТАРСКО - ТОПОГРАФСКИ ПЛАН
- ГРАНИЦА КАТАСТАРСКИХ ОПШТИНА
- ГРАНИЦА ГРАЂЕВИНСКОГ ПОДРУЧЈА
- ГРАНИЦА ПРОСТОРНОГ ПЛАНА ПОДРУЧЈА ИНФРАСТРУКТУРНОГ КОРПУСА ИЛИ ГРАНИЦА РЕГУЛАЦИЈЕ СЕВЕРНЕ МАКЕДОНИЈЕ
- П.Н. Б1 ГРАНИЦА ИЗМЕНА И ДОПУНА ПОР АЛЕКСАНДРОВАЧКОГ ЈЕЗЕРА
- ГРАНИЦА ОБУХВАТА ИЗМЕНА И ДОПУНА ПЛАНА ДЕТАЉНЕ РЕГУЛАЦИЈЕ АЛЕКСАНДРОВАЧКОГ ЈЕЗЕРА

- ЗАШТИТА ПРИРОДЕ
- ГРАНИЦА ЗО "АЛЕКСАНДРОВАЧКА СПАТИНА"
- РЕЖИМ ЗАШТИТЕ II (ДРУГОГ) СТЕПЕНА
- ЗАШТИТНА ЗОНА
- МЕЂУНАРОДНО ЗАШТИТНО ПОДРУЧЈЕ ЗА БИЈЕЛЕ (РА) "АЛЕКСАНДРОВАЧКА СПАТИНА"

ПР-185-2023	Ј.П. УРБАНИЗАМ И ИЗГРАДЊА ГРАДА ВРАЊЕ Улица Иле Пале Рибара Бр. 1, Врање, тел/факс: (017) 422-742	В.Д. ПРОЈЕКТОРА
СТРАНИЦА БРАЊЕВАН	ОДГОВОРНИ УРБАНИСТА Томислав Стојановић, дипломиран	Својеручни Слоган
ИНВЕСТИТОР	ГРАД ВРАЊЕ	
НАЗИВ ПЛАНА	ИЗМЕНЕ И ДОПУНЕ ПЛАНА ДЕТАЉНЕ РЕГУЛАЦИЈЕ АЛЕКСАНДРОВАЧКОГ ЈЕЗЕРА - НАЦРТ ПЛАНА -	
ГРАМАТИЧКИ ПРИЛОГ	ВОДОПРИВРЕДНА ИНФРАСТРУКТУРА	
	Врање, 1.2023	Број: 185-2023