


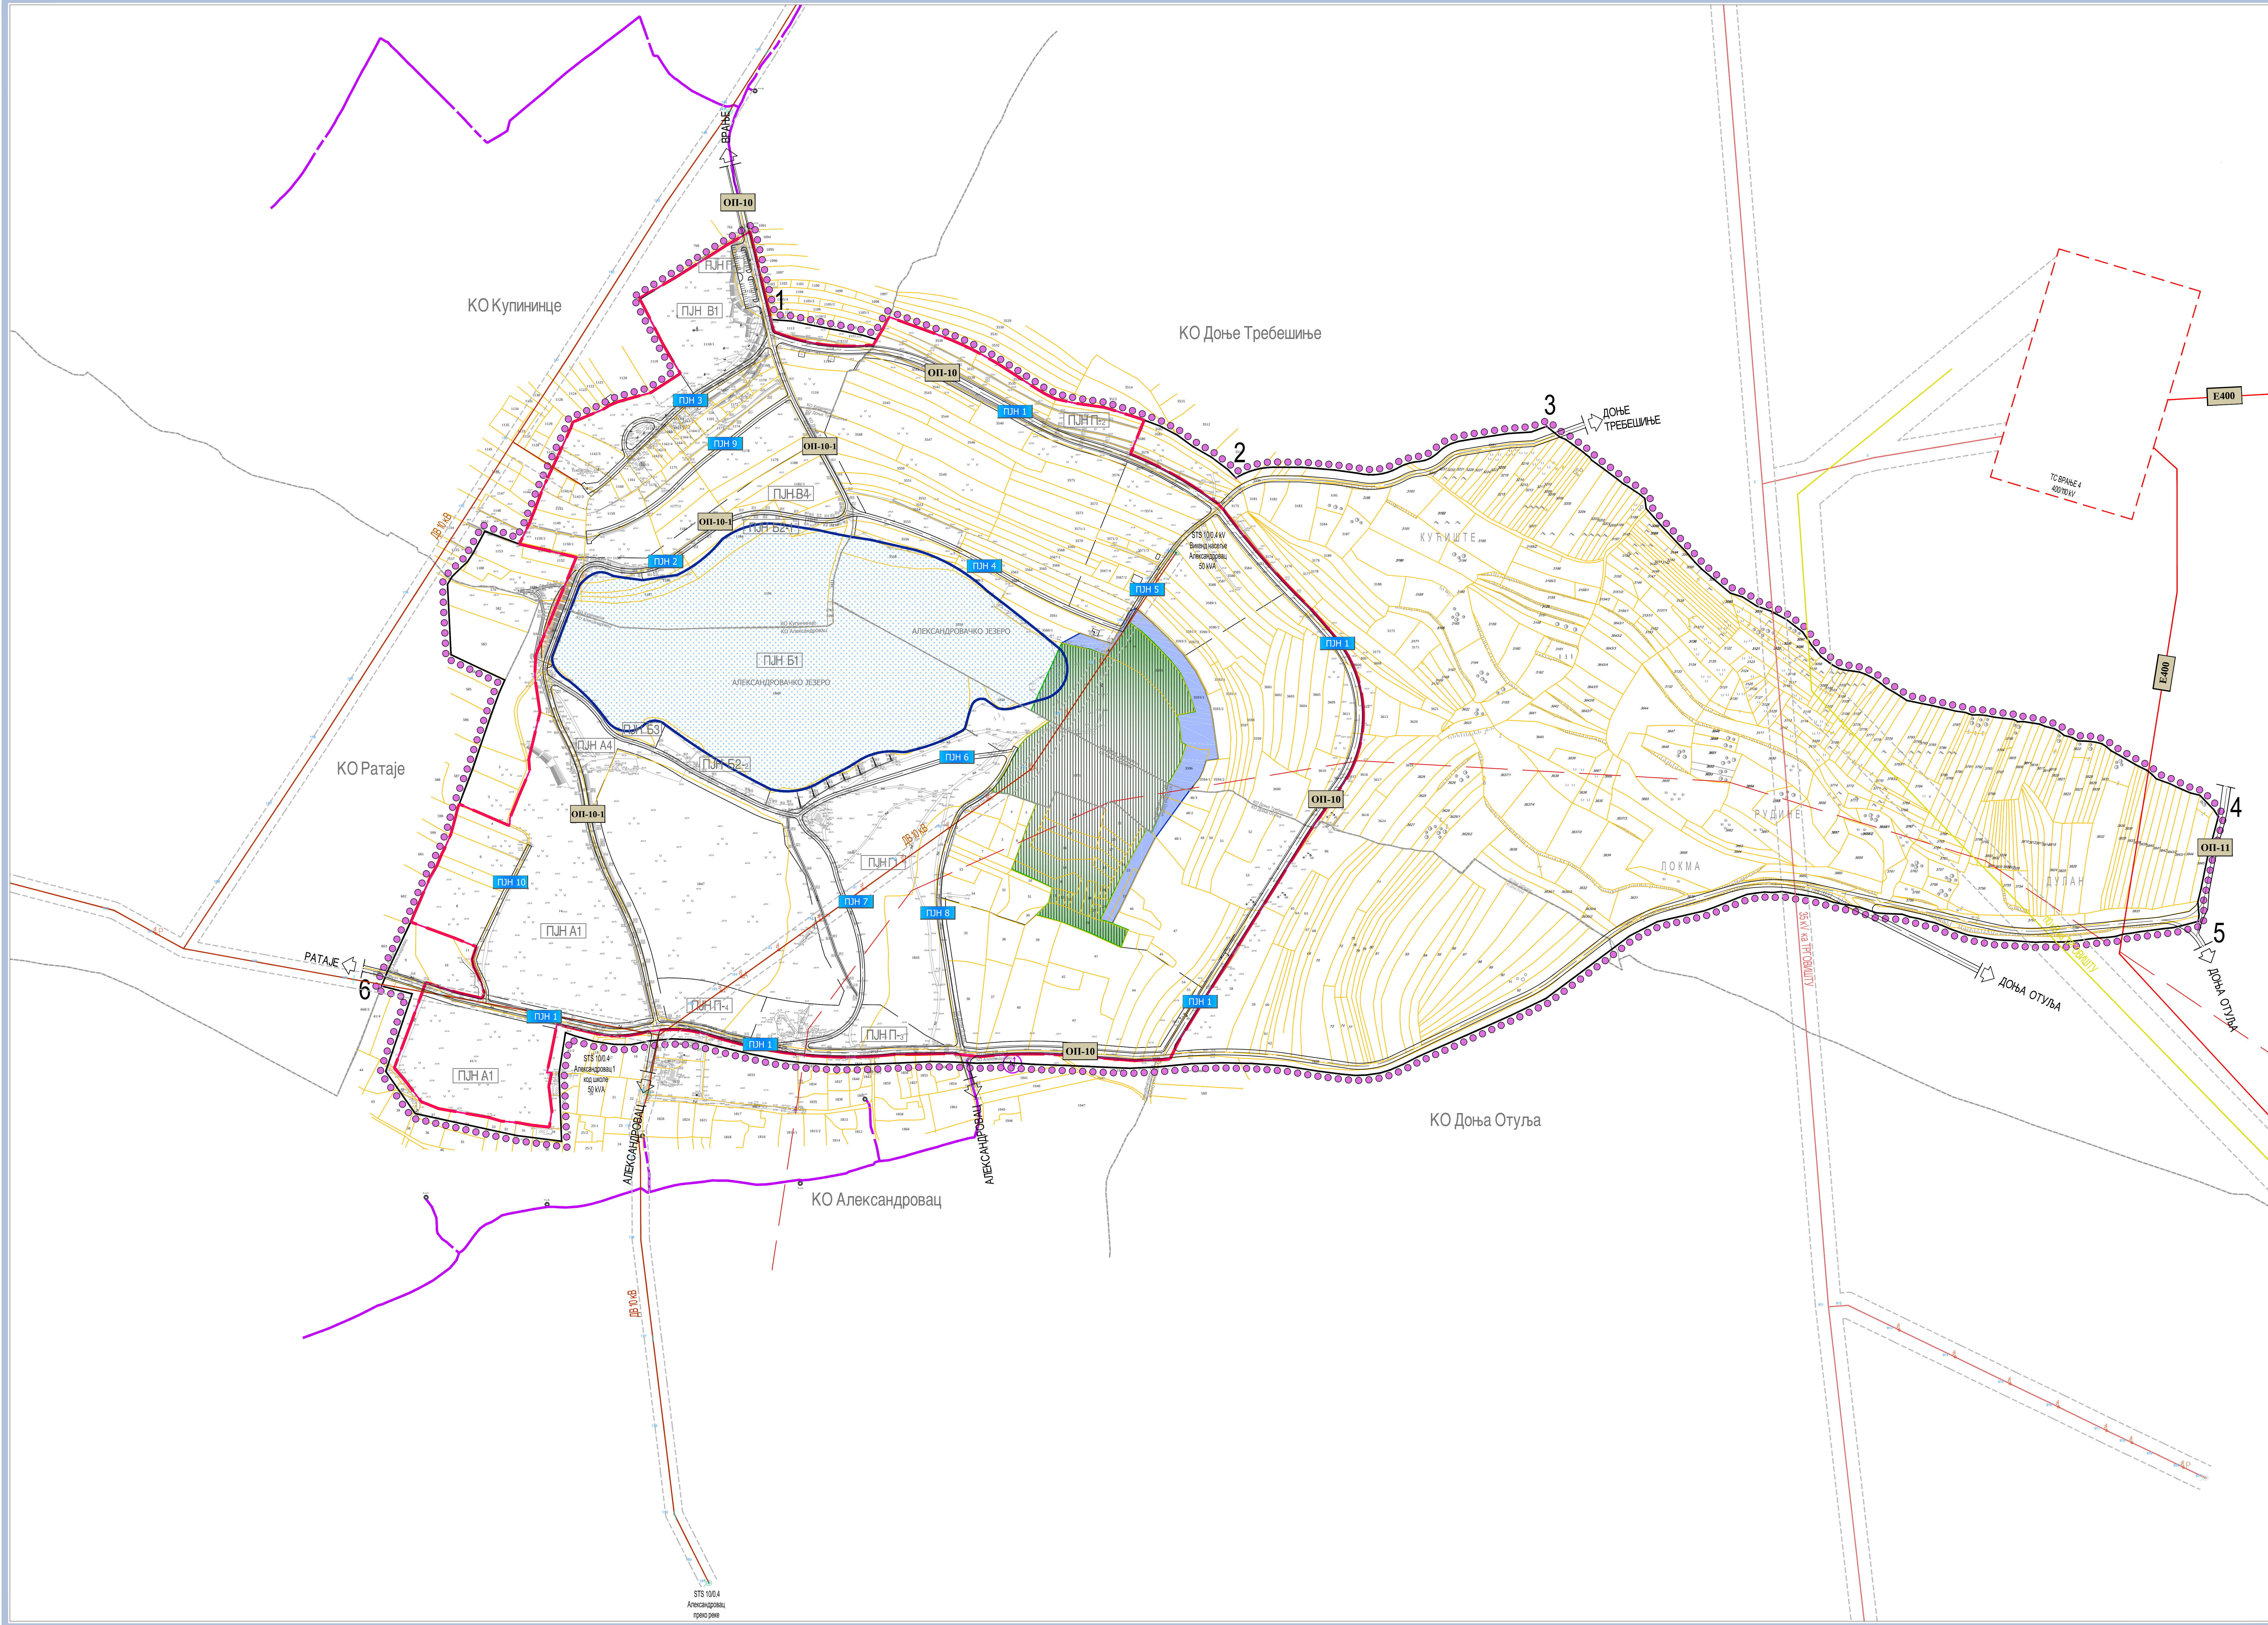


- ЕЛЕКТРОЕНЕРГЕТСКА ИНФРАСТРУКТУРА
- ПОСТОЈЕЋИ ТС 100 kV
- ПОСТОЈЕЋИ ТС 35 kV
- СТУБНА ТРАНСФОРМАЦИЈА - СТ
- МОНТАЖНА БЕТОНСКА ТРАНСФОРМАЦИЈА - МБТС
- ПОСТОЈЕЋИ ЕЛЕКТРОВОД 0.1 kV
- ПОСТОЈЕЋИ ЕЛЕКТРОВОД 35 kV
- ПОСТОЈЕЋИ ЕЛЕКТРОВОД 110 kV
- ТРАСА ДАЛЕКОВОДА 400 kV
- ПОДЗЕМНИ ЕЛЕКТРОВОД 10 kV
- ПОДЗЕМНИ ЕЛЕКТРОВОД 35 kV
- ПОЈАС ЗАШТИТЕ ЗА ЕЛЕКТРОВОД 110 kV

- ТЕЛЕКОМУНИКАЦИОНА ИНФРАСТРУКТУРА
- ПОДЗЕМНИ ТЕЛЕКОМУНИКАЦИОНА КАБЛОВИ
- ИЗВОД НА СТУБ
- ПЛАНИРАНА БАНА СТАНИЈА
- ОП 10 ОПШТИНСКИ ПУТ
- ОП 10-1 ПЛАНИРАНИ ОПШТИНСКИ ПУТ
- ПЈН 1 ПОВРШНА ЈАВНЕ НАМЕНЕ 1:10

ИЗМЕНЕ И ДОПУНЕ ПЛАНА ДЕТАЉНЕ РЕГУЛАЦИЈЕ
АЛЕКСАНДРОВАЧКОГ ЈЕЗЕРА
- НАЦРТ ПЛАНА -

ЕЛЕКТРОЕНЕРГЕТСКА И ТЕЛЕКОМУНИКАЦИОНА ИНФРАСТРУКТУРА

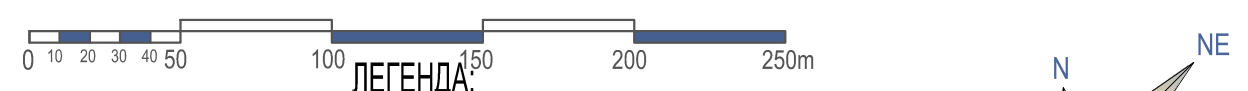

ЛЕГЕНДА

- 1:191 ВРСИ КАТАСТАРСКЕ ТИПОВЕ
- КАТАСТАРСКО - ТОПОГРАФСКИ ПЛАН
- ГРАНИЦА КАТАСТАРСКИХ ОПШТИНА
- ГРАНИЦА ПРАЗЕВИНСКОГ ПОДРУЧЈА
- ГРАНИЦА ПРОСТОРОК ПЛАНА ПОДРУЧЈА ИНФРАСТРУКТУРОГ КОРИДОРА И ГРАНИЦА РЕГУЛАЦИЈЕ СЕВЕРНЕ ИМЕДИЈИЈЕ
- ПЈН Б1 ГРАНИЦА ИЗМЕНА И ДОПУНА ПОР АЛЕКСАНДРОВАЧКОГ ЈЕЗЕРА
- ГРАНИЦА ОБУВАТА ИЗМЕНА И ДОПУНА ПЛАНА ДЕТАЉНЕ РЕГУЛАЦИЈЕ АЛЕКСАНДРОВАЧКОГ ЈЕЗЕРА

- ЗАШТИТА ТРИКОЈЕ
- ГРАНИЦА ЗАШТИТЕ АЛЕКСАНДРОВАЧКОГ ЈЕЗЕРА
- РЕЖИМ ЗАШТИТЕ И ДРУГОГ СТЕПЕНА
- ЗАШТИТНА ЗОНА
- МЕЂУНАРОДНО ЗАШТИТНО ПОДРУЧЈЕ ЗА БИГМЕ (РА) АЛЕКСАНДРОВАЧКОГ ЈЕЗЕРА

1914/2023

СТУПЕН ОБЈАВЉИВА

ИЗВЕШТАЈ

ИЗДАТ ПЛАН

ГРАФИЧКИ ПРЕГЛЕД

Ј.П. УРБАНИЗАМ И ИЗГРАДЊА ГРАДА БРАНА
Улица Миле Поповића бр. 1, Брана, телефон: (017) 432-742

ИЗВЕШТАЈ

ГРАД БРАНА

**ИЗМЕНЕ И ДОПУНЕ ПЛАНА ДЕТАЉНЕ РЕГУЛАЦИЈЕ
АЛЕКСАНДРОВАЧКОГ ЈЕЗЕРА**
НАЦРТ ПЛАНА

ЕЛЕКТРОЕНЕРГЕТСКА И ТЕЛЕКОМУНИКАЦИОНА ИНФРАСТРУКТУРА

План 1:191

Број 1:191

Број 1:191