


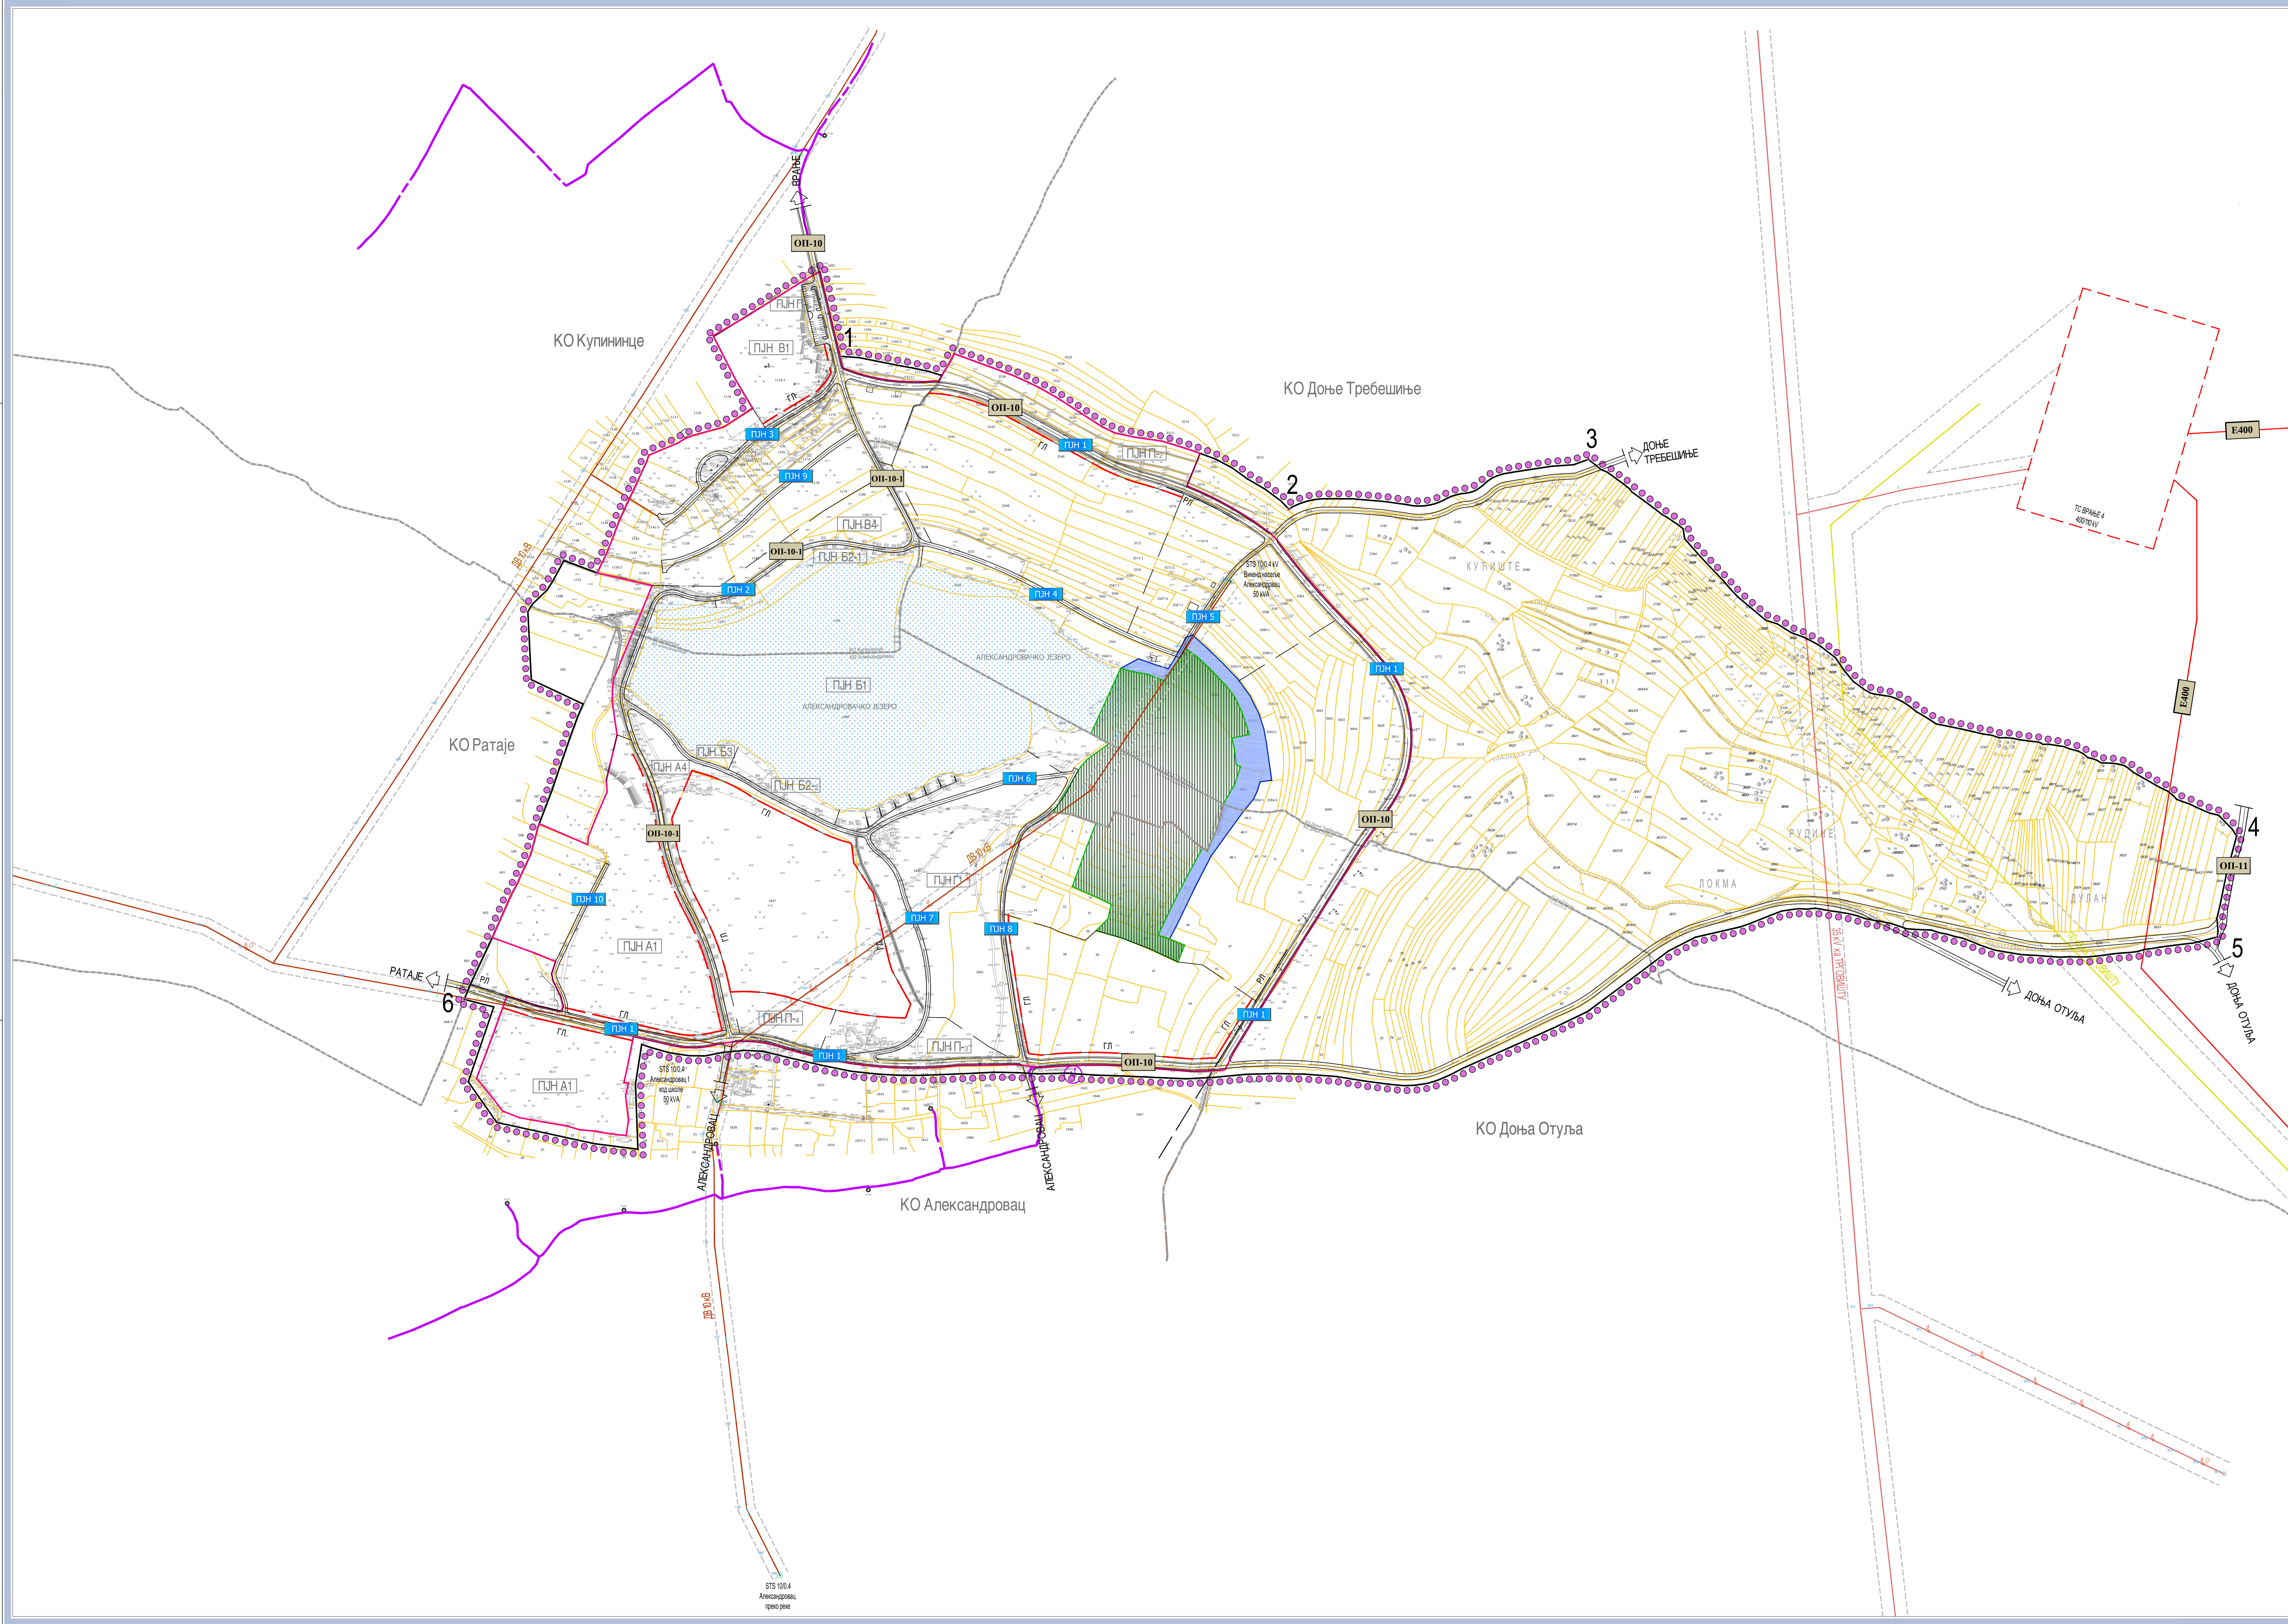

- ЕЛЕКТРОЕНЕРГЕТСКА ИНФРАСТРУКТУРА
 - ПОСТОЈЕЋИ ТЦ 10 kV
 - ПОСТОЈЕЋИ ТЦ 35 kV
 - СТУПНА ТРАНСФОРМАЦИЈА - СТС
 - МОСТАВНА БЕТОНСКА ТРАНСФОРМАЦИЈА - МБТС
 - ПОСТОЈЕЋИ ЕЛЕКТРОВОД 10 kV
 - ПОСТОЈЕЋИ ЕЛЕКТРОВОД 35 kV
 - ПОСТОЈЕЋИ ЕЛЕКТРОВОД 110 kV
 - ТРАСА ЗА ЕЛЕКТРОВОД 10 kV
 - ПОДВЕРНИ ЕЛЕКТРОВОД 10 kV
 - ПОДВЕРНИ ЕЛЕКТРОВОД 35 kV
 - ПОДЛАС ЗАШТИТЕ ЗА ЕЛЕКТРОВОД 110 kV
- ТЕЛЕКОМУНИКАЦИОНА ИНФРАСТРУКТУРА
 - ПОДВЕРНИ ТЕЛЕКОМУНИКАЦИОНИ КАБЛОВИ
 - ИЗВОД НА СТУП
 - ПОДВЕРНА БАЗНА СТАНЦИЈА
- ВОДОПРИВРЕДНА ИНФРАСТРУКТУРА
 - ВОДОВОДНА РЕКНА
 - ФЕКАЛНА КАНАЛИЗАЦИЈА
 - АТМОСФЕРСКА КАНАЛИЗАЦИЈА
 - САВРНА ШАТА СА ЦЕНТРОМ СТАНЦИЈА

- ОП-10 ОПШТИНСКИ ПУТ
- ОП-10-1 ПОНАМЕРНИ ОПШТИНСКИ ПУТ
- ПЈН-1 ПОВРШНА ЛИНЕ НАМЕНЕ 1-10

ИЗМЕНЕ И ДОПУНЕ ПЛАНА ДЕТАЉНЕ РЕГУЛАЦИЈЕ АЛЕКСАНДРОВАЧКОГ ЈЕЗЕРА - НАЦРТ ПЛАНА -

СИНХРОН ПЛАН



- ЛЕГЕНДА
 - 1191 БРОЈ КАТАСТАРСКЕ ПАРЦЕЛЕ
 - КАТАСТАРСКО-ТОПОГРАФСКИ ПЛАН
 - ГРАНИЦА КАТАСТАРСКИХ ОПШТИНА
 - ГРАНИЦА ПРАЗЕВИНСКОГ ПОДРУЧЈА
 - ГРАНИЦА ПРОСТОРНОГ ПЛАНА ПОДРУЧЈА ИНФРАСТРУКТУРОГ КОРИДОР НАЦИОНАЛНА РЕГИОНАЛНА СЕВЕРНА ИНТЕРКОМУНИКАЦИЈА
 - ПЈН-61 ГРАНИЦА ИЗМЕНЕ И ДОПУНЕ ПЛАНА ДЕТАЉНЕ РЕГУЛАЦИЈЕ АЛЕКСАНДРОВАЧКОГ ЈЕЗЕРА
 - ГРАНИЦА ОБУВАТА ИЗМЕНЕ И ДОПУНЕ ПЛАНА ДЕТАЉНЕ РЕГУЛАЦИЈЕ АЛЕКСАНДРОВАЧКОГ ЈЕЗЕРА
 - ЗАШТИТНА ЗОНА
 - ГРАНИЦА ЗАШТИТЕ ЗА "АЛЕКСАНДРОВАЧКА СТИПЕНА"
 - РЕЖИМ ЗАШТИТЕ И ДРУГОГ СТЕПЕНА
 - ЗАШТИТНА ЗОНА
 - НЕУПРЕДНА ЗАШТИТНА ПОДРУЧЈА ЗА БУДУЋЕ (ПЗ) "АЛЕКСАНДРОВАЧКА СТИПЕНА"

18/01/2023	Ј.П. УРБАНИЗАМ И ИЗГРАДБА ГРАДА БРАЊА	Улица Миле Ракић Бр. 1, Београд, телефон: 011/432-7142	БЕОГРАД
СТРАНИ ОДРАЖАВА	ОДГОВОРНИ ПРОЈЕКТАНТ	Турбо Демонстрација	Степан Степановић
РИСОВАЊЕ	ГРАД БРАЊЕ	ИЗМЕНЕ И ДОПУНЕ ПЛАНА ДЕТАЉНЕ РЕГУЛАЦИЈЕ АЛЕКСАНДРОВАЧКОГ ЈЕЗЕРА	НАЦРТ ПЛАНА
ПРЕДМЕТ	СИМВОЛ ПЛАНА	ПРЕДМЕТ	СИМВОЛ ПЛАНА
ПРЕДМЕТ	ПРЕДМЕТ	ПРЕДМЕТ	ПРЕДМЕТ