ДРУГЕ ИЗМЕНЕ И ДОПУНЕ ПЛАНА ГЕНЕРАЛНЕ РЕГУЛАЦИЈЕ ЗОНЕ 2 У ВРАЊУ
-ШАПРАНАЧКИ РИД-

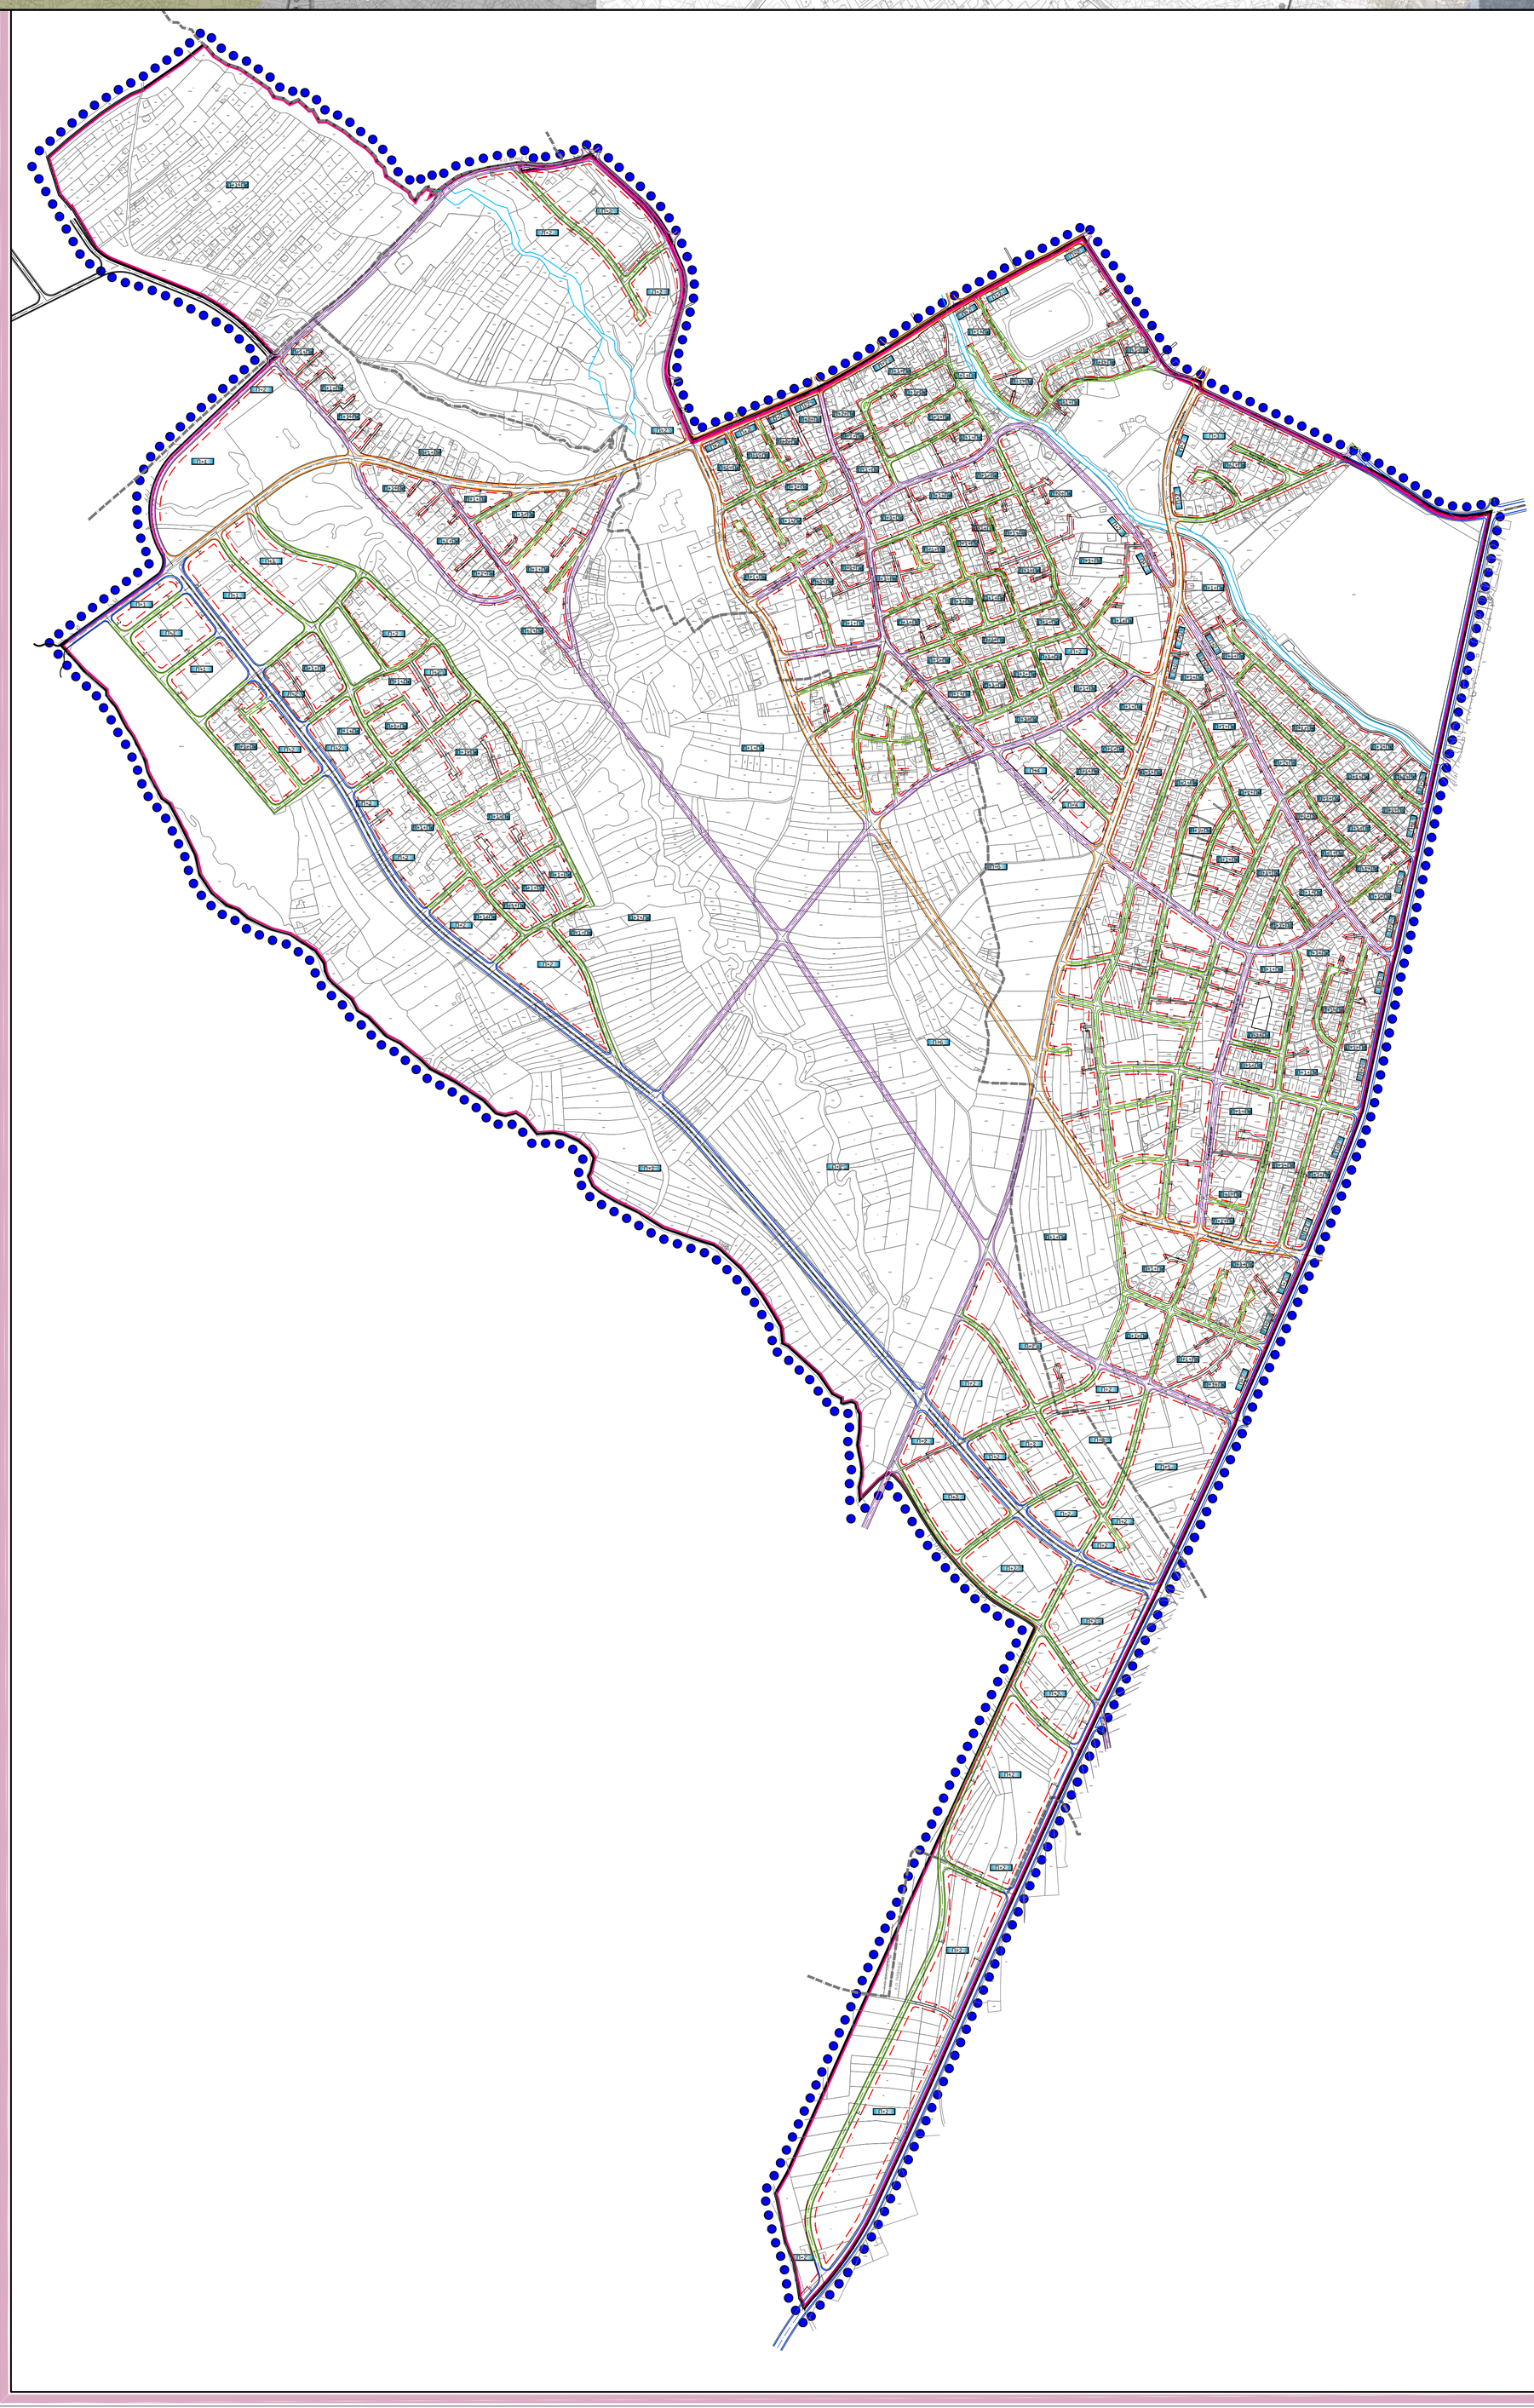

УРБАНИСТИЧКА РЕГУЛАЦИЈА СА ГРАЂЕВИНСКИМ ЛИНИЈАМА

N NE E SE S SW W NW

0 250 500 750m

ЛЕГЕНДА:

- ГРАЂЕВИНСКА ЛИНИЈА
- П+2 — МАКСИМАЛНА СПРАТНОСТ ОБЈЕКАТА
- ГС I - ГРАДСКА САОБРАЋАЈНИЦА I РЕДА
- ГС II - ГРАДСКА САОБРАЋАЈНИЦА II РЕДА
- ГС - ГРАДСКА САБИРНА САОБРАЋАЈНИЦА
- СТАМБЕНА САОБРАЋАЈНИЦА
- ПРИЛАЗ
- ПЕШАЧКА СТАЗА
- ВОДНО ЗЕМЉИШТЕ
- ГРАНИЦА ПЛАНСКОГ ПОДРУЧЈА
- ГРАНИЦА ГРАЂЕВИНСКОГ ПОДРУЧЈА
- ГРАНИЦА КАТАСТАРСКИХ ОПШТИНА
- КАТАСТАРСКИ ПЛАН

230-ПГР-2024	Ј.П. УРБАНИЗАМ И ИЗГРАДЊА ГРАДА ВРАЊА Улица Иве Лоле Рибара бр. 1, тел/фах: (017) 422-742
СТРУЧНИ ОБРАЂИВАЧ	ОДГОВОРНИ УРБАНИСТА: Душан Антић, миа ДИРЕКТОР: Дејан Станојевић
ИНВЕСТИТОР	ГРАД ВРАЊЕ
НАЗИВ ПЛАНА	**ДРУГЕ ИЗМЕНЕ И ДОПУНЕ ПЛАНА ГЕНЕРАЛНЕ РЕГУЛАЦИЈЕ ЗОНЕ 2 У ВРАЊУ -ШАПРАНАЧКИ РИД-**
ГРАФИЧКИ ПРИЛОГ	УРБАНИСТИЧКА РЕГУЛАЦИЈА СА ГРАЂЕВИНСКИМ ЛИНИЈАМА
	Размера 1:5000 — Карта број 5
	ВРАЊЕ, 2026.