
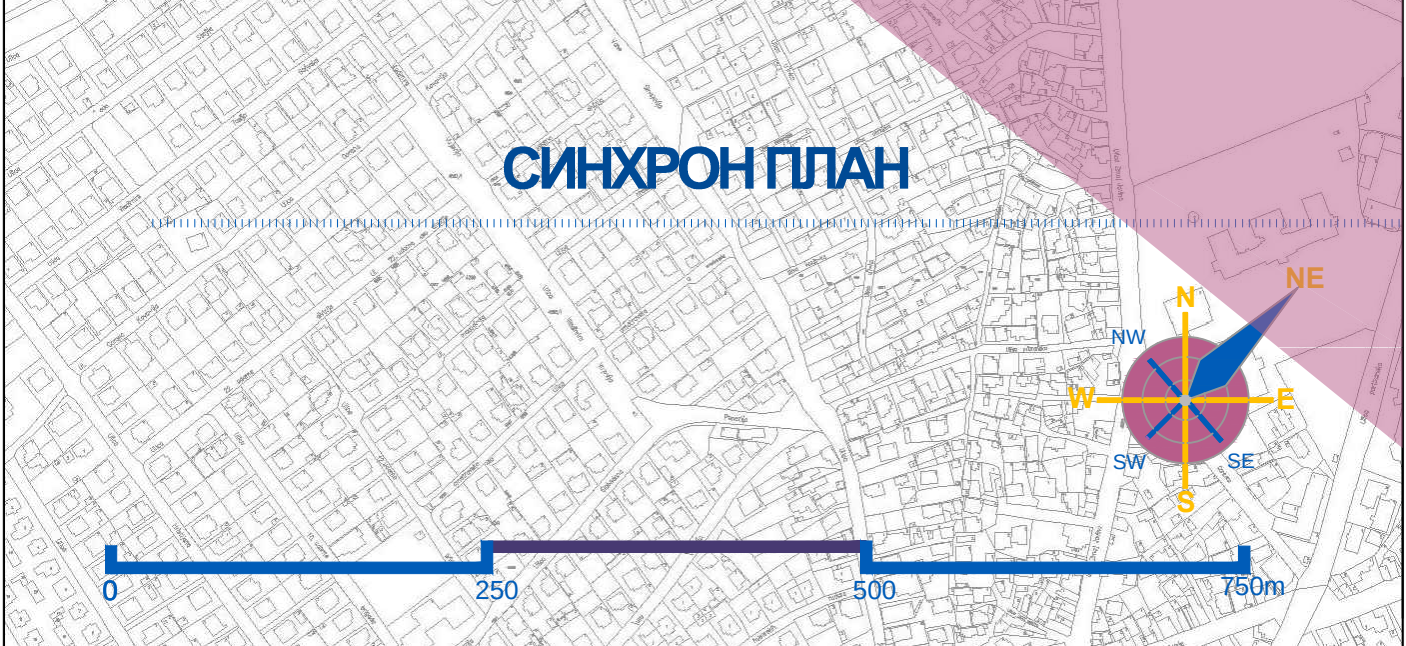


ДРУГЕ ИЗМЕНЕ И ДОПУНЕ ПЛАНА ГЕНЕРАЛНЕ РЕГУЛАЦИЈЕ ЗОНЕ 2 У ВРАЊУ
-ШАПРАНАЧКИ РИД-

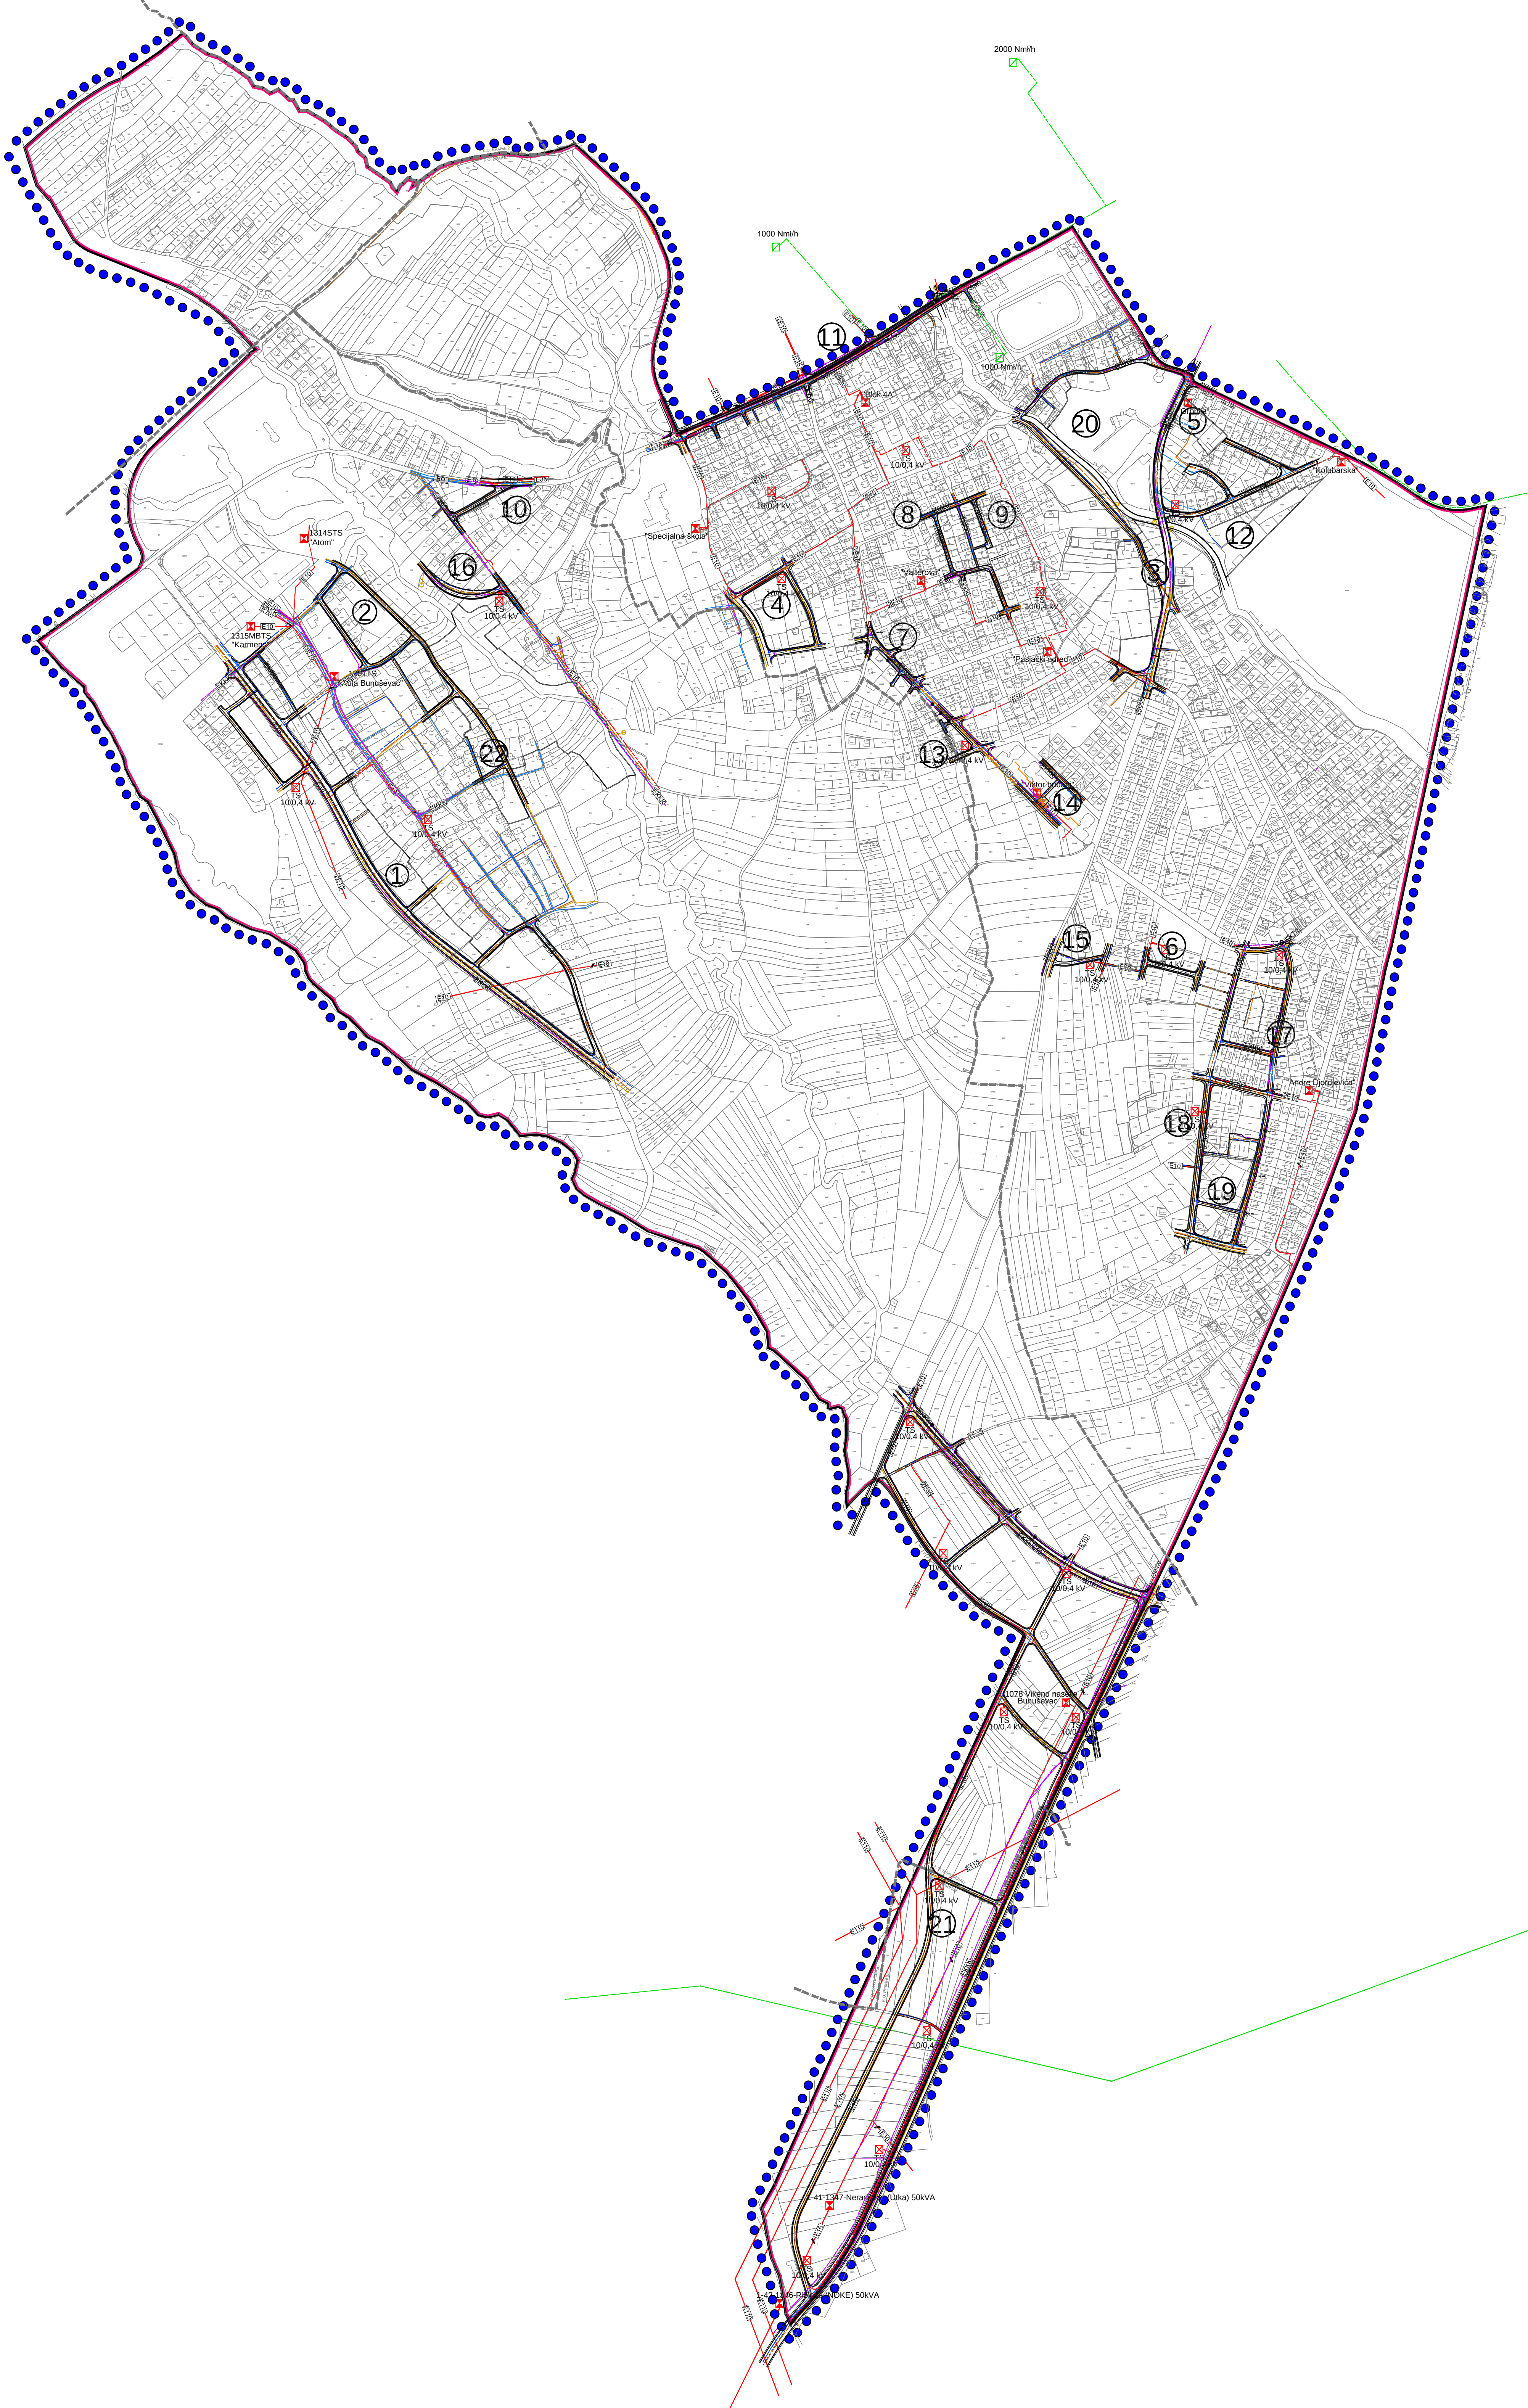

- ЛЕГЕНДА:**
- ВОДОПРИВРЕДНА ИНФРАСТРУКТУРА**
- ПОСТОЈЕЋИ ВОДОВОД
 - ПЛАНИРАНИ ПРИМАРНИ ВОДОВОД
 - ПЛАНИРАНИ СЕКУНДАРНИ ВОДОВОД
 - ПОСТОЈЕЋА ФЕКАЛНА КАНАЛИЗАЦИЈА
 - ПЛАНИРАНА ФЕКАЛНА КАНАЛИЗАЦИЈА
 - ПОСТОЈЕЋА АТМОСФЕРСКА КАНАЛИЗАЦИЈА
 - ПЛАНИРАНА АТМОСФЕРСКА КАНАЛИЗАЦИЈА
- ЕЛЕКТРОЕНЕРГЕТСКА ИНФРАСТРУКТУРА**
- ПОСТОЈЕЋА ТС 10/0.4 KV
 - ПОСТОЈЕЋА ТС 35/10 KV
 - ПОСТОЈЕЋА ТС 110/x KV
 - ПОСТОЈЕЋИ ЕЛ. ВОД 10 KV
 - ПОСТОЈЕЋИ ЕЛ. ВОД 35 KV
 - ПОСТОЈЕЋИ ЕЛ. ВОД 110 KV
 - ПЛАНИРАНА ТС 10/0.4 KV
 - СТУБНА ТРАФОСТНИЦА
 - ПЛАНИРАНИ ПОДЗЕМНИ ЕЛ. ВОД 10 KV
 - ПЛАНИРАНИ ПОДЗЕМНИ ЕЛ. ВОД 35 KV
- ТЕЛЕКОМУНИКАЦИОНА ИНФРАСТРУКТУРА**
- ПОСТОЈЕЋА ПОДЗЕМНА ТК КАНАЛИЗАЦИЈА
 - ПОСТОЈЕЋИ ПОДЗЕМНИ ТК ВОД
 - ПЛАНИРАНА ПОДЗЕМНА ТК КАНАЛИЗАЦИЈА
- КАБЛОВСКА ИНФРАСТРУКТУРА**
- ПОСТОЈЕЋЕ КАБЛОВСКО ОКНО
 - ПЛАНИРАНО КАБЛОВСКО ОКНО
 - ПОСТОЈЕЋИ ИРАН
- ГАСОВОДНА ИНФРАСТРУКТУРА**
- ПЛАНИРАНИ КОРИДОР ГАСОВОДА
 - МЕРНО РЕГУЛАЦИОНА СТАНИЦА (МРС)
 - ПЛАНИРАНИ КОРИДОР МАГИСТРАЛНОГ ГАСОВОДА
- ТОПЛОВОДНА ИНФРАСТРУКТУРА**
- ПОСТОЈЕЋА ТРАСА ТОПЛОВОДА
 - ПОСТОЈЕЋА КОТЛАРНИЦА
 - САОБРАЋАЈНИЦА
 - ПЕШАЧКА СТАЗА
 - ВОДНО ЗЕМЉИШТЕ
- ГРАНИЦЕ И ОЗНАКЕ**
- ГРАНИЦА ПЛАНСКОГ ПОДРУЧЈА ПЛАНА ГЕНЕРАЛНЕ РЕГУЛАЦИЈЕ ЗОНЕ 2 У ВРАЊУ - ШАПРАНАЧКИ РИД
 - ГРАНИЦА ГРАЂЕВИНСКОГ ПОДРУЧЈА ПЛАНА ГЕНЕРАЛНЕ РЕГУЛАЦИЈЕ ЗОНЕ 2 У ВРАЊУ - ШАПРАНАЧКИ РИД
 - ГРАНИЦА ИЗМЕНА И ДОПУНА ПЛАНА ГЕНЕРАЛНЕ РЕГУЛАЦИЈЕ ЗОНЕ 2 У ВРАЊУ - ШАПРАНАЧКИ РИД
 - ОЗНАКА ЛОКАЦИЈА ИЗМЕНА И ДОПУНА ПЛАНА ГЕНЕРАЛНЕ РЕГУЛАЦИЈЕ ЗОНЕ 2 У ВРАЊУ - ШАПРАНАЧКИ РИД
 - ГРАНИЦА КАТАСТАРСКИХ ОПШТИНА
 - КАТАСТАРСКИ ПЛАН

230-ПГР-2024	Ј.П. УРБАНИЗАМ И ИЗГРАДЊА ГРАДА ВРАЊА Улица Неп Гале Рабара 6, 1. четирај (017) 422-942	ДИРЕКТОР
СТРУЖНИ ОБРАЋИВАЧ	Душан Антић, мма	Дејан Станковић
ИНВЕСТИТОР	ГРАД ВРАЊЕ	
НАЗИВ ПЛАНА	ДРУГЕ ИЗМЕНЕ И ДОПУНЕ ПЛАНА ГЕНЕРАЛНЕ РЕГУЛАЦИЈЕ ЗОНЕ 2 У ВРАЊУ -ШАПРАНАЧКИ РИД-	
ГРАФИЧКИ ПРИЛОГ	СИНХРОН ПЛАН	
	Размера 1:5000	Карта број 10
	ВРАЊЕ, 2026.	