ПЛАН ГЕНЕРАЛНЕ РЕГУЛАЦИЈЕ ЗОНЕ 1 У ВРАЊУ
-ЦЕНТРАЛНА ЗОНА-

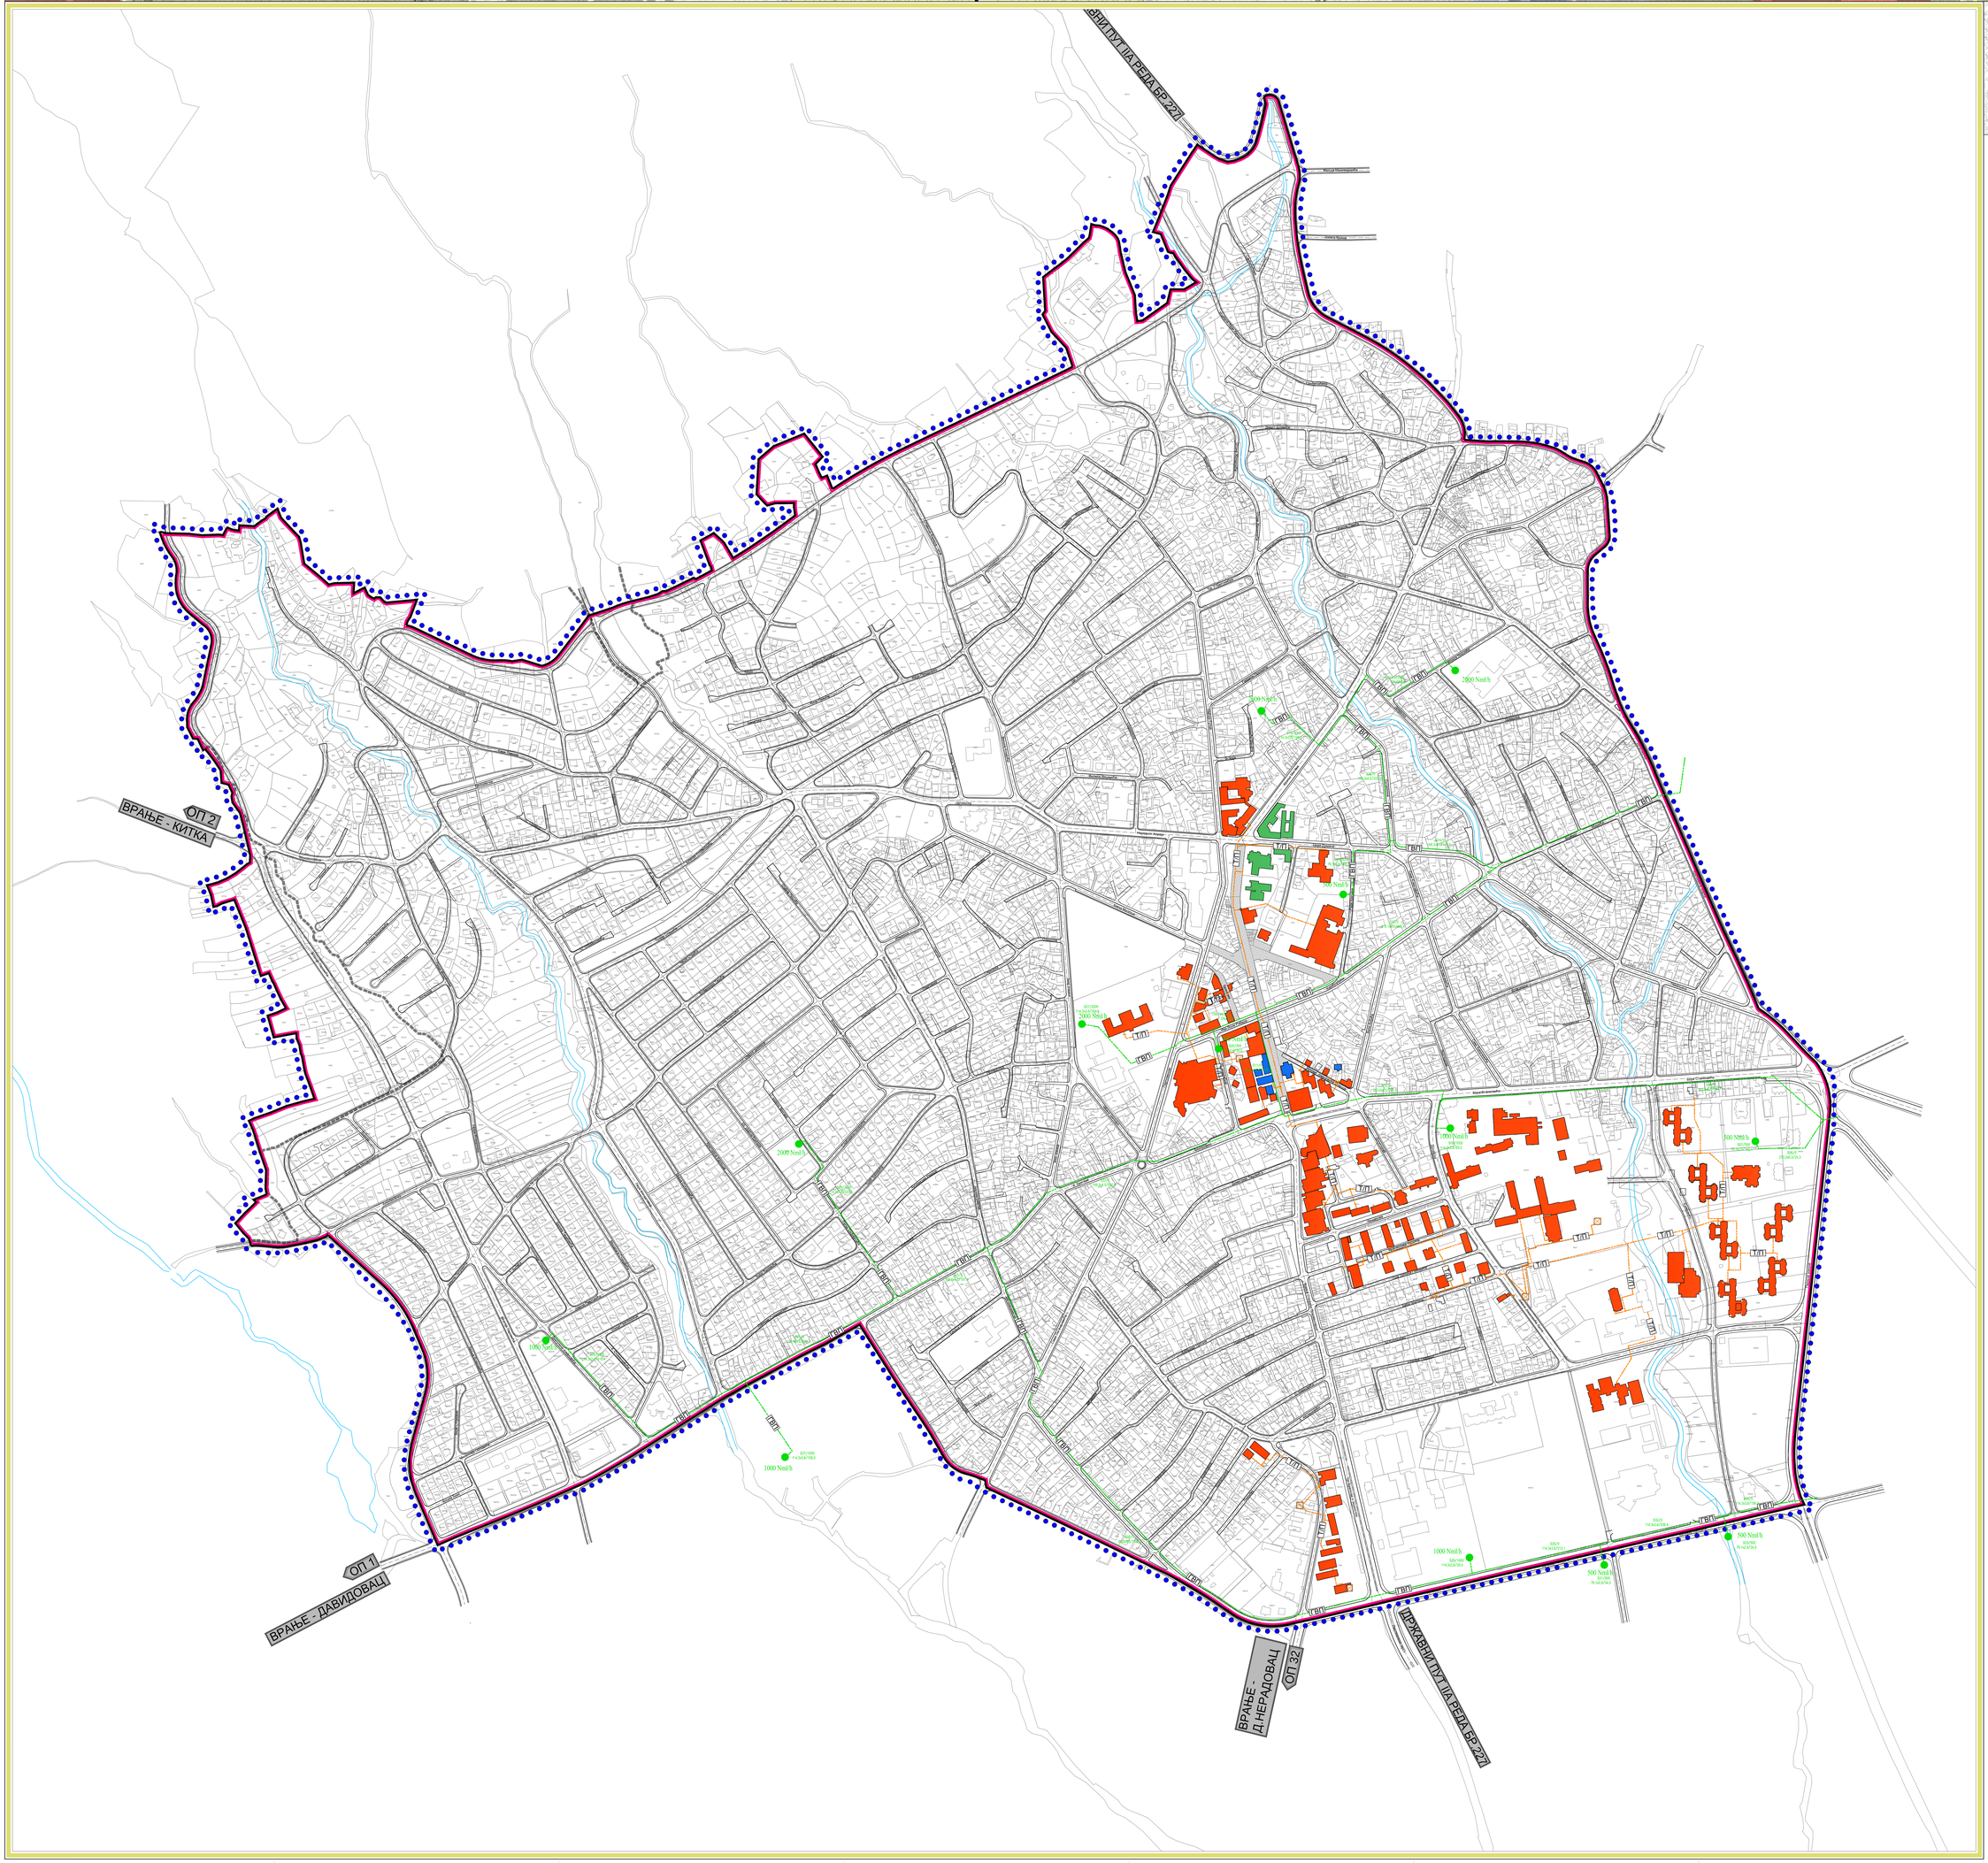

ГАСОВОДНА И ТОПЛОВОДНА ИНФРАСТРУКТУРА

0 125 250 375

ЛЕГЕНДА:

ГАСОВОДНА ИНФРАСТРУКТУРА

- ПЛАНИРАНИ КОРИДОР ГАСОВОДА
- 500 Nml/h — МРС

ТОПЛОВОДНА ИНФРАСТРУКТУРА

- ПЛАНИРАНА ТРАСА ТОПЛОВОДА
- ПЛАНИРАНА КОТЛАРНИЦА
- ПРИКЉУЧЕНИ ОБЈЕКТИ
- ПЛАНИРАНИ ОБЈЕКТИ ЗА ПРИКЉУЧЕЊЕ
- ПРИВРЕМЕНО ИСКЉУЧЕНИ ОБЈЕКТИ
- САОБРАЋАЈНИЦА
- ПЕШАЧКА ЗОНА
- РЕГУЛИСАНО РЕЧНО КОРИТО
- ГРАНИЦА ПЛАНСКОГ ПОДРУЧЈА
- ГРАНИЦА ГРАЂЕВИНСКОГ ПОДРУЧЈА
- ГРАНИЦА КАТАСТАРСКИХ ОПШТИНА
- КАТАСТАРСКИ ПЛАН

271-ПГР-2018	Ј.П. УРБАНИЗАМ И ИЗГРАДЊА ГРАДА ВРАЊА Улица Иве Лоле Рибара бр. 1, телефон: (017) 422-742
СТРУЧНИ ОБРАЂИВАЧ	ОДГОВОРНИ УРБАНИСТА Мара Недељковић, дипл ВД ДИРЕКТОР-а Бранимир Стојановић
ИНВЕСТИТОР	ГРАД ВРАЊЕ
НАЗИВ ПЛАНА	**ПЛАН ГЕНЕРАЛНЕ РЕГУЛАЦИЈЕ ЗОНЕ 1 У ВРАЊУ -ЦЕНТРАЛНА ЗОНА**
ГРАФИЧКИ ПРИЛОГ	ГАСОВОДНА И ТОПЛОВОДНА ИНФРАСТРУКТУРА Размера 1:2500 — Карта бр.: 9 ВРАЊЕ, 2020