


ИЗМЕНЕ И ДОПУНЕ ПЛАНА ГЕНЕРАЛНЕ РЕГУЛАЦИЈЕ ВРАЊСКЕ БАЊЕ

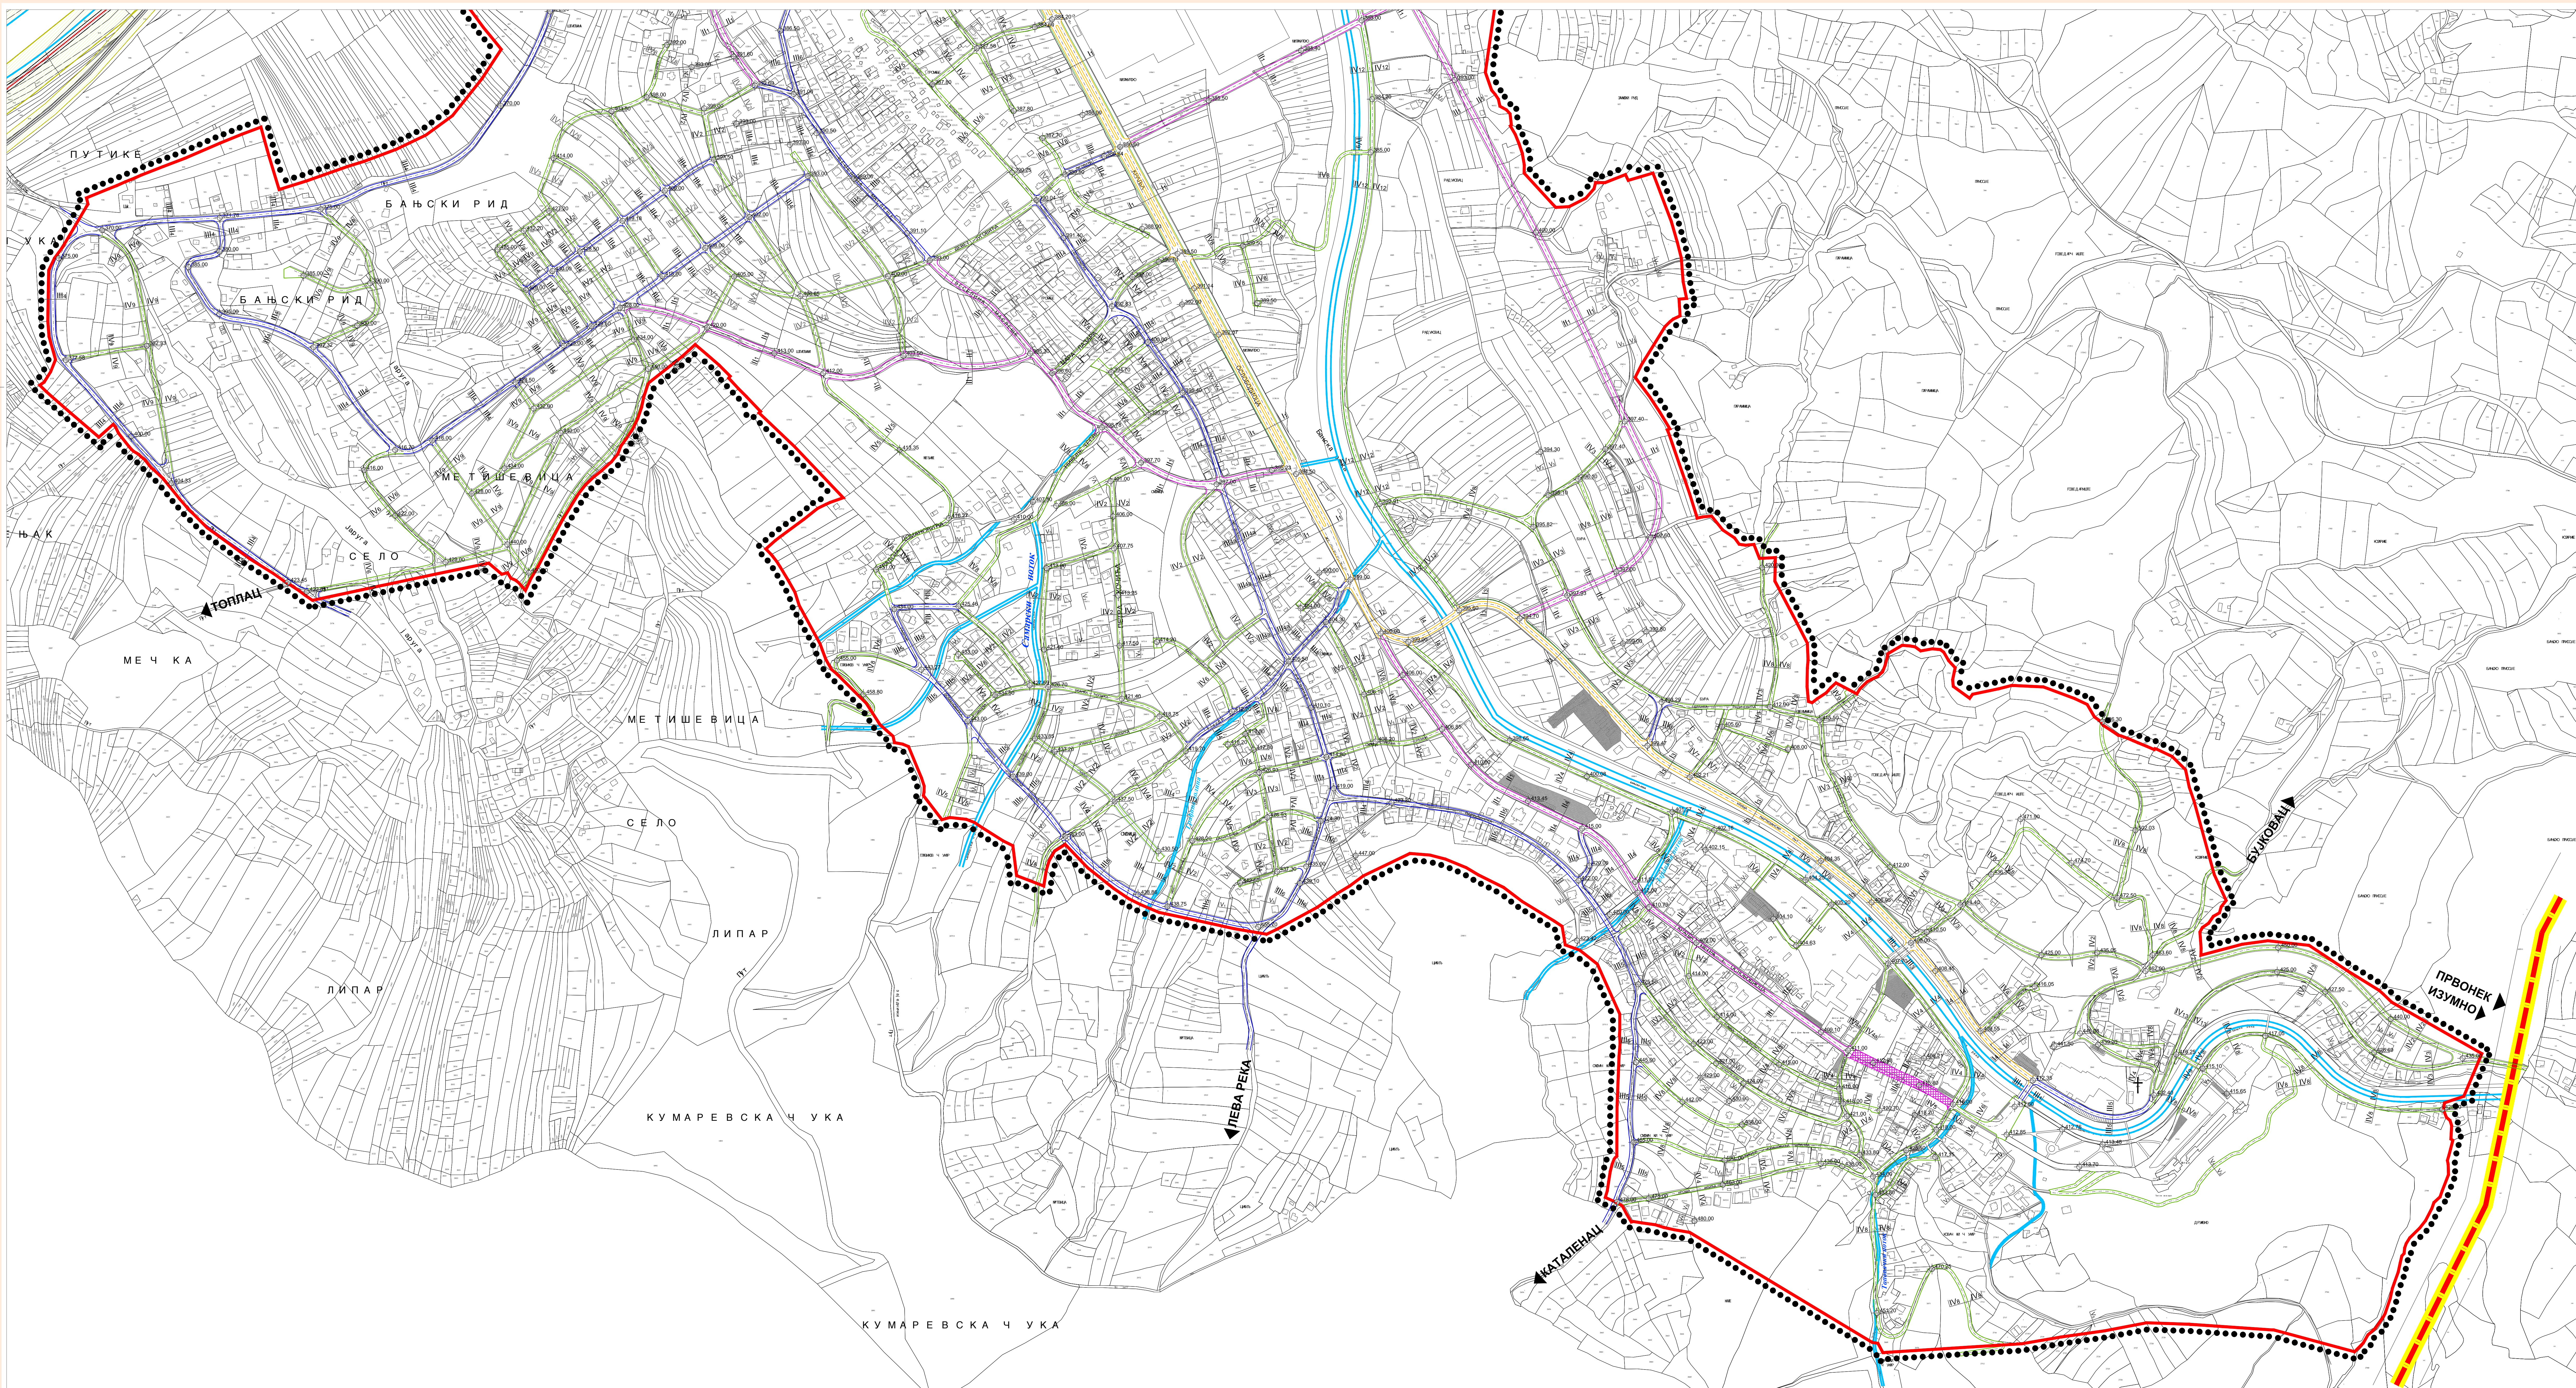


ЛЕГЕНДА:

- ПЛАНИРАНИ КОРИДОР ТРАСЕ ДП 1А РЕДА
- ПОСТОЈЕЋА ЖЕЛЕЗНИЧКА ПРУГА БЕОГРАД-КОПЛЕ СА ПРУЖНИМ ПОЈАСОМ
- ПЛАНИРАНА ТРАСА БРЗЕ ПРУГЕ Е85 СА ПРУЖНИМ ПОЈАСОМ
- ПЛАНИРАНА ТРАСА ГАСОВОДА
- ПЛАНИРАНА ТРАСА ДАЛЕКОВОДА 400kV
- КОРИДОР РЕГУЛИСАНИХ ВОДЕНИХ ТОКОВА
- ГС I - ГРАДСКА САОБРАЋАЈНИЦА 1 РЕДА
- ГС II - ГРАДСКА САОБРАЋАЈНИЦА 2 РЕДА
- ГС - ГРАДСКА САОБРАЋАЈНИЦА
- СТАМБЕНА САОБРАЋАЈНИЦА
- ПРИПАЗ
- БИЦИКЛИСТИЧКА СТАЗА
- НЕПОСРЕДНИ ПОЈАС ЗАШТИТЕ ИНФРАСТРУКТУРНИХ СИСТЕМА
- ШИРИ ПОЈАС ЗАШТИТЕ ИНФРАСТРУКТУРНИХ СИСТЕМА
- ШЕТАЛИШТЕ
- ПАРКИНГ
- ГРАНИЦА ОБУХВАТА ИЗМЕНА И ДОПУНА ПЛАНА ГЕНЕРАЛНЕ РЕГУЛАЦИЈЕ ВРАЊСКЕ БАЊЕ



РЕГУЛАЦИЈА И НИВЕЛАЦИОНО РЕШЕЊЕ САОБРАЋАЈА

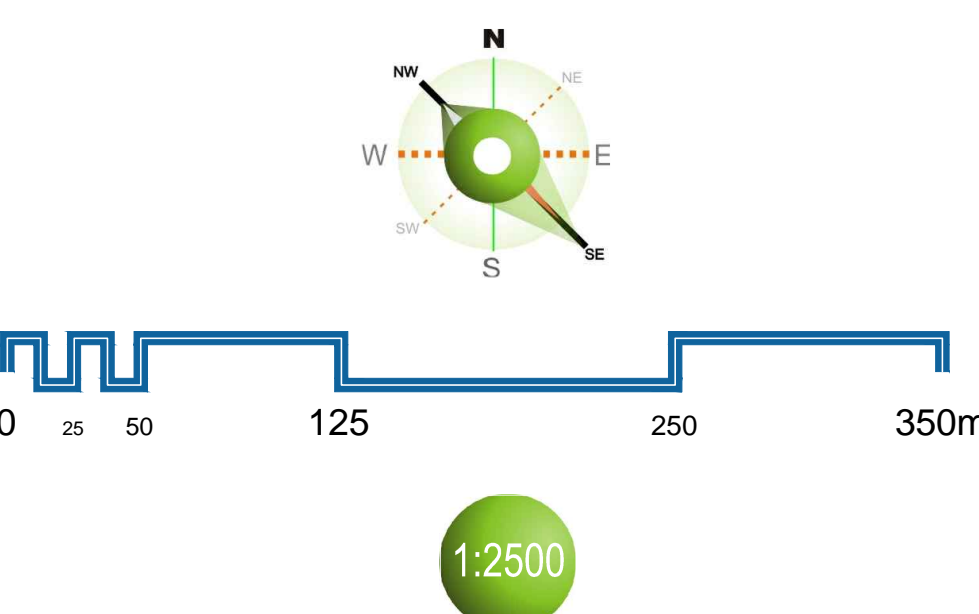

173/ПР-2018	ОПШТИНА ВРАЊЕ	Ј.П. ЗАВОД ЗА УРБАНИЗАМ Урбанизам Врњачка Бања, београдски пут 107, 11000 Врњачка Бања	БЕОГРАД
СТРАЖАР	ОПШТИНА ВРАЊЕ	Ј.П. ЗАВОД ЗА УРБАНИЗАМ	БЕОГРАД
ИНВЕСТИТОР	ОПШТИНА ВРАЊЕ	Ј.П. ЗАВОД ЗА УРБАНИЗАМ	БЕОГРАД
НАЗНАК ПЛАНА	НАЦРТ ИЗМЕНА И ДОПУНА ПЛАНА ГЕНЕРАЛНЕ РЕГУЛАЦИЈЕ ВРАЊСКЕ БАЊЕ	
ПЛАНИРАНИ ГРАД	РЕГУЛАЦИЈА И НИВЕЛАЦИОНО РЕШЕЊЕ САОБРАЋАЈА	РЕГУЛАЦИЈА И НИВЕЛАЦИОНО РЕШЕЊЕ САОБРАЋАЈА	РЕГУЛАЦИЈА И НИВЕЛАЦИОНО РЕШЕЊЕ САОБРАЋАЈА