ИЗМЕНЕ И ДОПУНЕ ПЛАНА ГЕНЕРАЛНЕ РЕГУЛАЦИЈЕ ЗОНЕ 2 У ВРАЊУ
-ШАПРАНАЧКИ РИД-

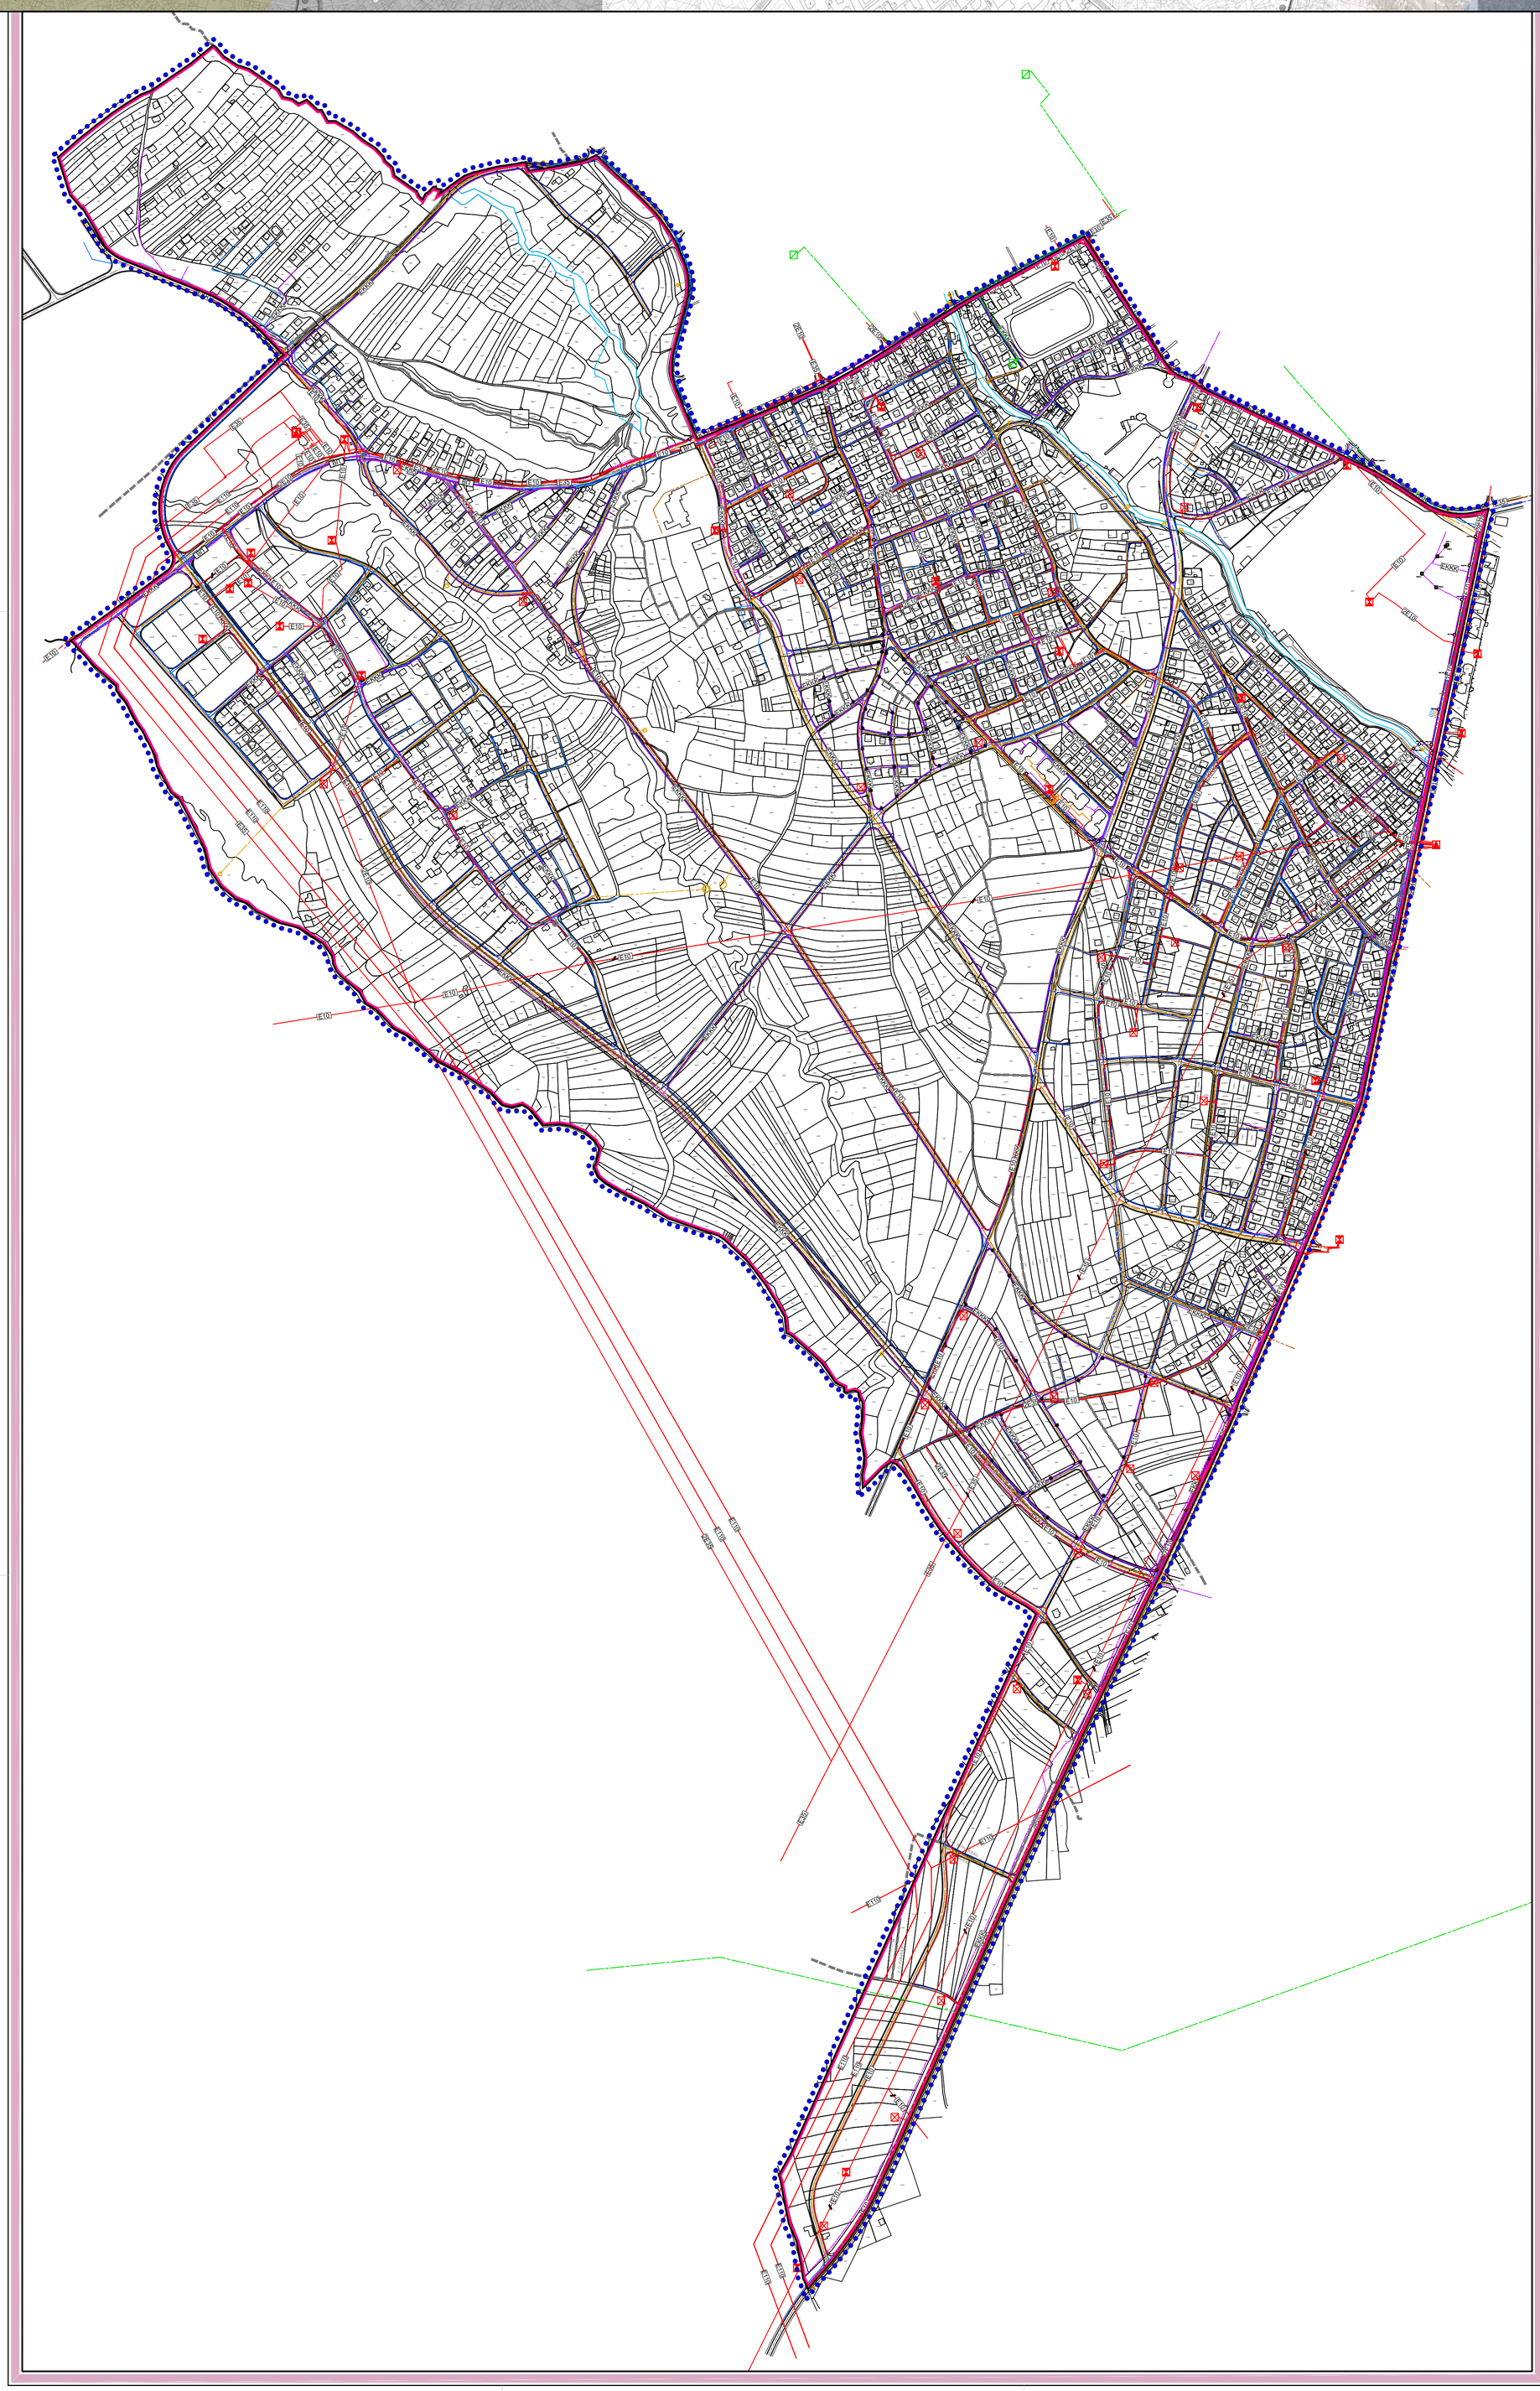

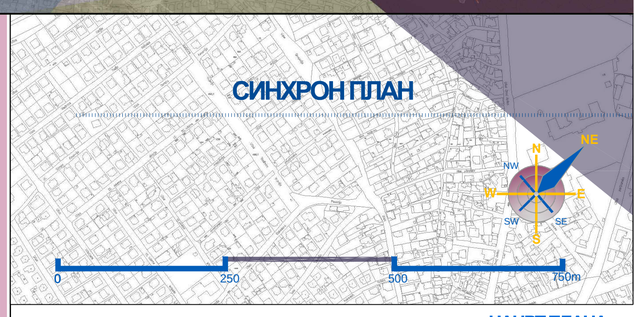

НАЦРТ ПЛАНА

ЛЕГЕНДА:

ВОДОПРИВРЕДНА ИНФРАСТРУКТУРА

- ПОСТОЈЕЋИ ВОДОВОД
- ВП — ПЛАНИРАНИ ПРИМАРНИ ВОДОВОД
- ПЛАНИРАНИ СЕКУНДАРНИ ВОДОВОД
- ПОСТОЈЕЋА ФЕКАЛНА КАНАЛИЗАЦИЈА
- ПЛАНИРАНА ФЕКАЛНА КАНАЛИЗАЦИЈА
- ПОСТОЈЕЋА АТМОСФЕРСКА КАНАЛИЗАЦИЈА
- ПЛАНИРАНА АТМОСФЕРСКА КАНАЛИЗАЦИЈА

ЕЛЕКТРОЕНЕРГЕТСКА ИНФРАСТРУКТУРА

- ПОСТОЈЕЋА ТС 10/0.4 KV
- ПОСТОЈЕЋА ТС 35/10 KV
- ПОСТОЈЕЋА ТС 110/x KV
- E10 — ПОСТОЈЕЋИ ЕЛ. ВОД 10 KV
- E35 — ПОСТОЈЕЋИ ЕЛ. ВОД 35 KV
- E110 — ПОСТОЈЕЋИ ЕЛ. ВОД 110 KV
- ПЛАНИРАНА ТС 10/0.4 KV
- СТУБНА ТРАФОСТНИЦА
- E10 — ПЛАНИРАНИ ПОДЗЕМНИ ЕЛ. ВОД 10 KV
- E35 — ПЛАНИРАНИ ПОДЗЕМНИ ЕЛ. ВОД 35 KV
- E10 — ПОСТОЈЕЋИ ЕЛ. ВОД 10 KV - ПЛАНИРАНА ДЕМОНТАЖА
- E35 — ПОСТОЈЕЋИ ЕЛ. ВОД 35 KV - ПЛАНИРАНА ДЕМОНТАЖА

ТЕЛЕКОМУНИКАЦИОНА ИНФРАСТРУКТУРА

- EKKK — ПОСТОЈЕЋА ПОДЗЕМНА ТК КАНАЛИЗАЦИЈА
- EKTK — ПОСТОЈЕЋИ ПОДЗЕМНИ ТК ВОД
- EKKK — ПЛАНИРАНА ПОДЗЕМНА ТК КАНАЛИЗАЦИЈА
- PKO — ПОСТОЈЕЋЕ КАБЛОВСКО ОКНО
- MO — ПЛАНИРАНО КАБЛОВСКО ОКНО
- IPAN — ПОСТОЈЕЋИ IPAN

ГАСОВОДНА ИНФРАСТРУКТУРА

- ПЛАНИРАНИ КОРИДОР ГАСОВОДА
- МЕРНО РЕГУЛАЦИОНА СТАНИЦА (МРС)
- ПЛАНИРАНИ КОРИДОР МАГИСТРАЛНОГ ГАСОВОДА

ТОПЛОВОДНА ИНФРАСТРУКТУРА

- ПОСТОЈЕЋА ТРАСА ТОПЛОВОДА
- ПОСТОЈЕЋА КОТЛАРНИЦА
- САОБРАЋАЈНИЦА
- РЕГУЛИСАНО РЕЧНО КОРИТО
- ГРАНИЦА ПЛАНСКОГ ПОДРУЧЈА
- ГРАНИЦА ГРАЂЕВИНСКОГ ПОДРУЧЈА
- ГРАНИЦА КАТАСТАРСКИХ ОПШТИНА
- КАТАСТАРСКИ ПЛАН

116-ПГР-2019	Ј.П. УРБАНИЗАМ И ИЗГРАДЊА ГРАДА ВРАЊА Улица Иве Лоле Рибара бр. 1, тел/фах: (017) 422-742
СТРУЧНИ ОБРАЂИВАЧ	ОДГОВОРНИ УРБАНИСТА: Маја Недељковић, диа ВД ДИРЕКТОР-а: Славољуб Стојменовић
ИНВЕСТИТОР	ГРАД ВРАЊЕ
НАЗИВ ПЛАНА	**ИЗМЕНЕ И ДОПУНЕ ПЛАНА ГЕНЕРАЛНЕ РЕГУЛАЦИЈЕ ЗОНЕ 2 У ВРАЊУ -Шапраначки Рид-** **НАЦРТ ПЛАНА**
ГРАФИЧКИ ПРИЛОГ	СИНХРОН ПЛАН Размера 1:2500 — Карта број 10
	ВРАЊЕ, 2021.